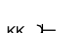


RENVOOI

	rookmelder		
	mechanische ventilatie		
	opstelplaats wasmachine en wasdroger		
	verdeler vloerverwarming		
	wastafel		
	fontein		
	douchehoek		
	elektrische radiator		
	hemelwaterafvoer		
	opstelplaats warmtepomp		
	ventilatirooster		
	enkele schakelaar		plafond lichtpunt
	serie schakelaar		wand lichtpunt
	wisselschakelaar		belschel
	werkschakelaar pv		beldrukker
	enkele wandcontactdoos		wandcontactdoos koelkast
	enkele wandcontactdoos spatwaterdicht		wandcontactdoos vaatwasser
	dubbele wandcontactdoos verticaal		wandcontactdoos afzuiger
	perilex wandcontactdoos (2-fase)		wandcontactdoos magnetron
	loze leiding		TEL ledige buis
	aansluitpunt thermostaat / naregelaar		TV ledige buis
	aansluitpunt CO2 melder / hoofd bediening		afzuigpunt MV (vloer of wand, positie indicatief, door installateur te bepalen)

Twee-onder-één-kap

Type A
Bouwnummers: 05, 07, 11, 22, 40, 46, 48

Type Asp
Bouwnummers: 06, 08, 12, 23, 41, 47, 49

omschrijving: RENVOOI

schaal: 1 : 100

datum: 04-06-2019

Ontwerp:




Realisatie:



Ontwikkeling:



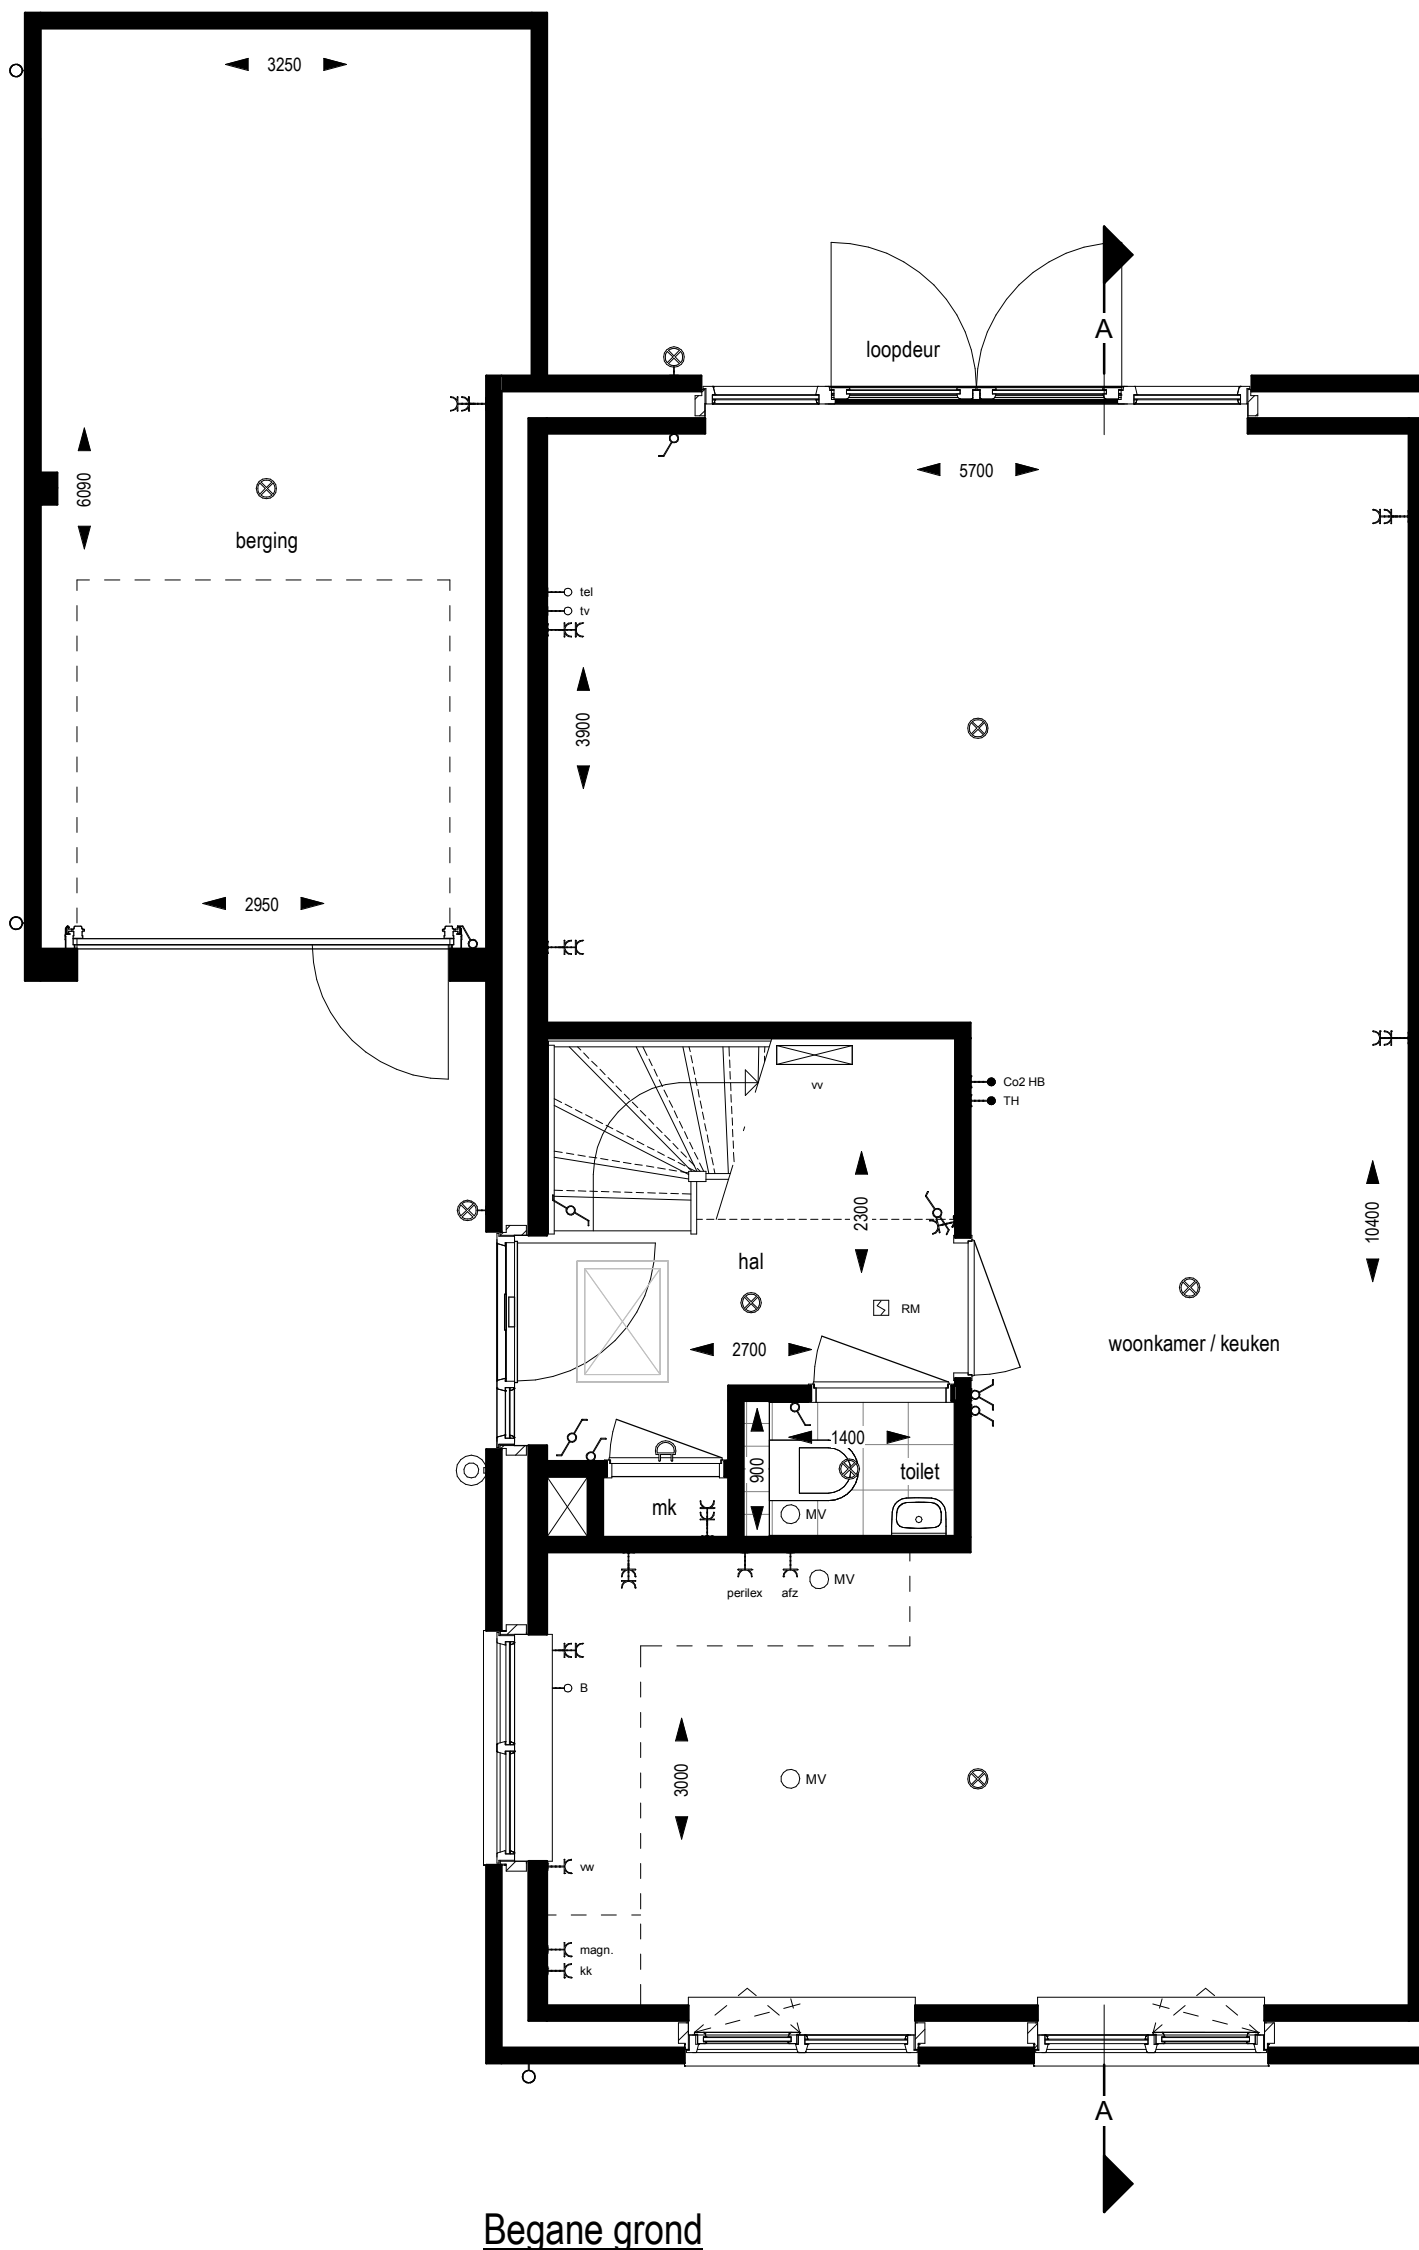

Begane grond

Twee-onder-één-kap

Type A
 Bouwnummers: 05, 07, 11, 22, 40, 46, 48

omschrijving: begane grond

schaal: 1 : 50

datum: 04-06-2019

Ontwerp:

P A L A Z Z O

Realisatie:



Ontwikkeling:





Eerste verdieping

Twee-onder-één-kap

Type A
 Bouwnummers: 05, 07, 11, 22, 40, 46, 48

omschrijving: eerste verdieping

schaal: 1 : 50

datum: 04-06-2019

Ontwerp:




Realisatie:



Ontwikkeling:



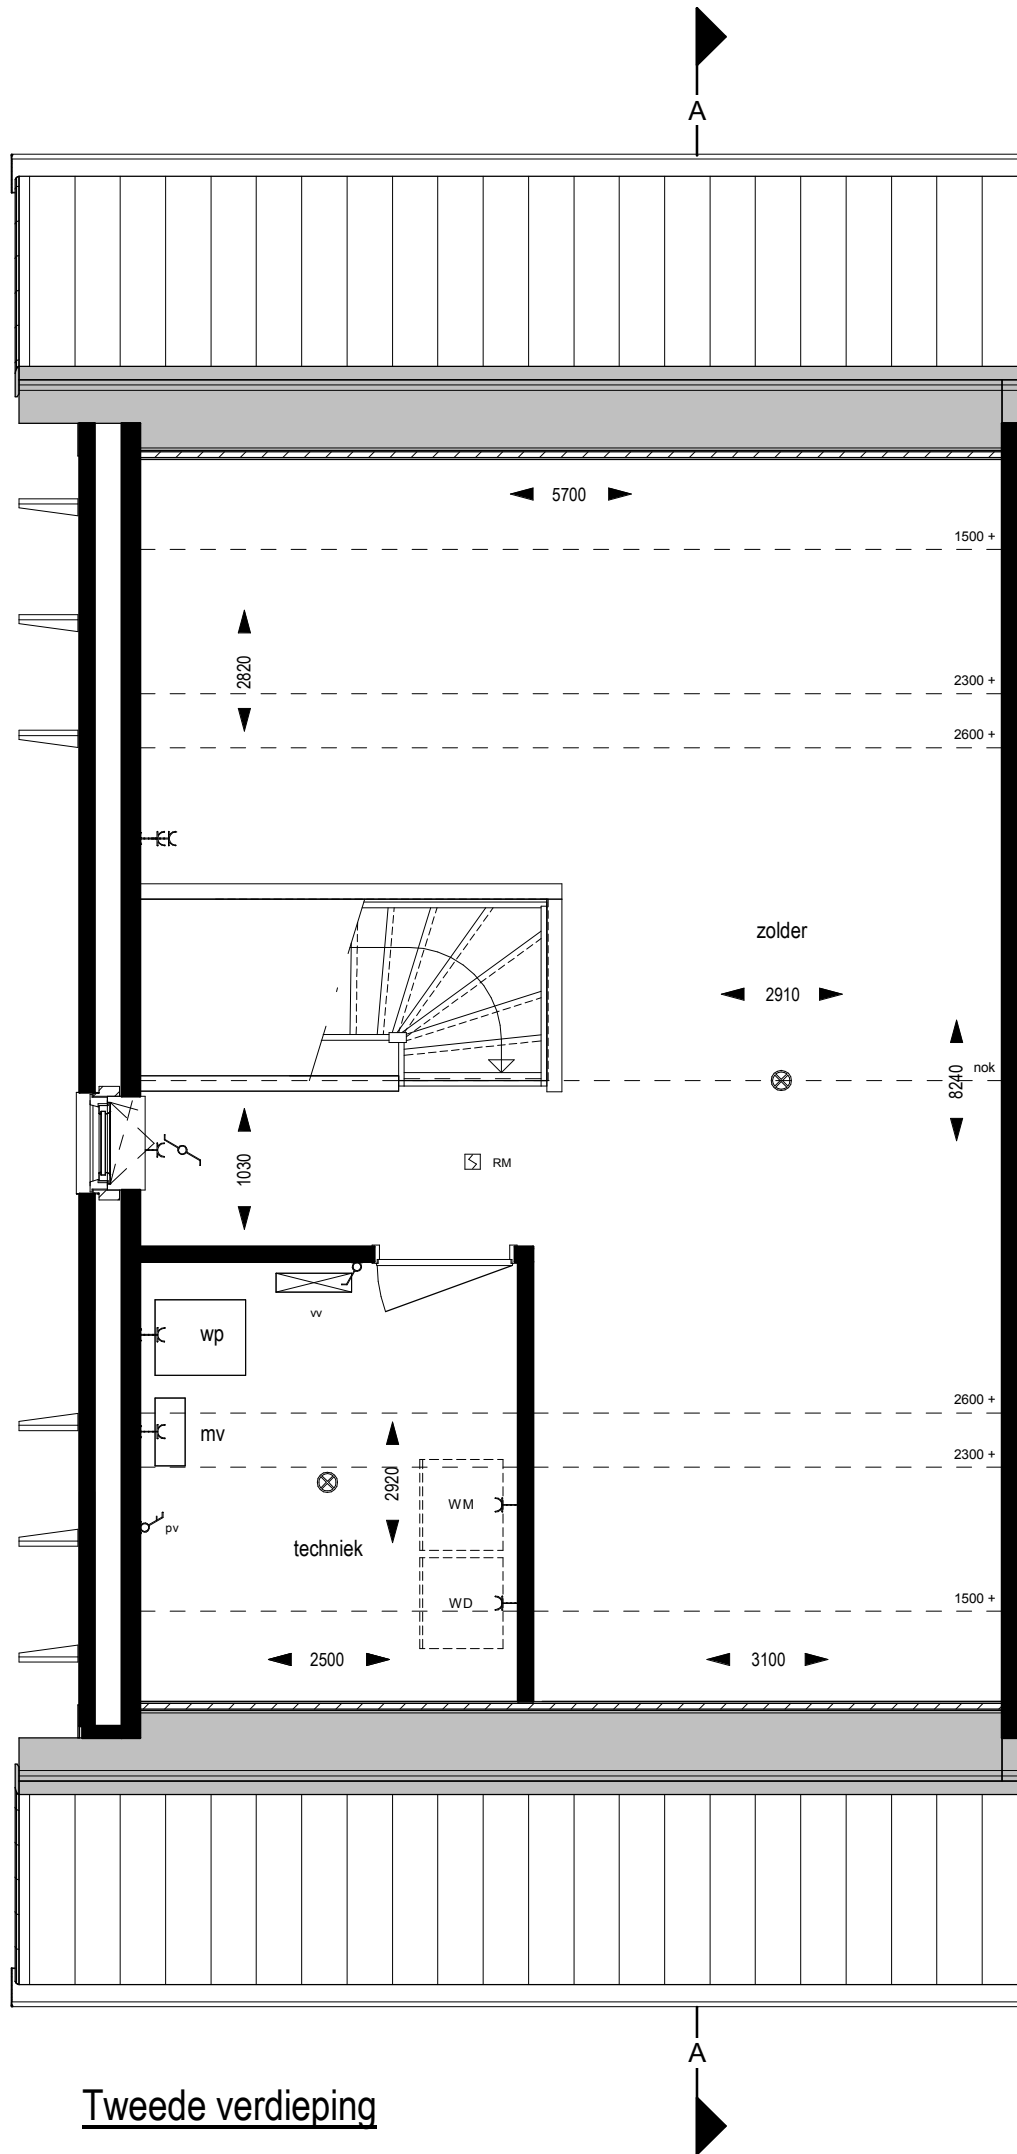

Twee-onder-één-kap

Type A
 Bouwnummers: 05, 07, 11, 22, 40, 46, 48

omschrijving: tweede verdieping

schaal: 1 : 50

datum: 04-06-2019

Ontwerp:


P A L A Z Z O

Realisatie:



Ontwikkeling:



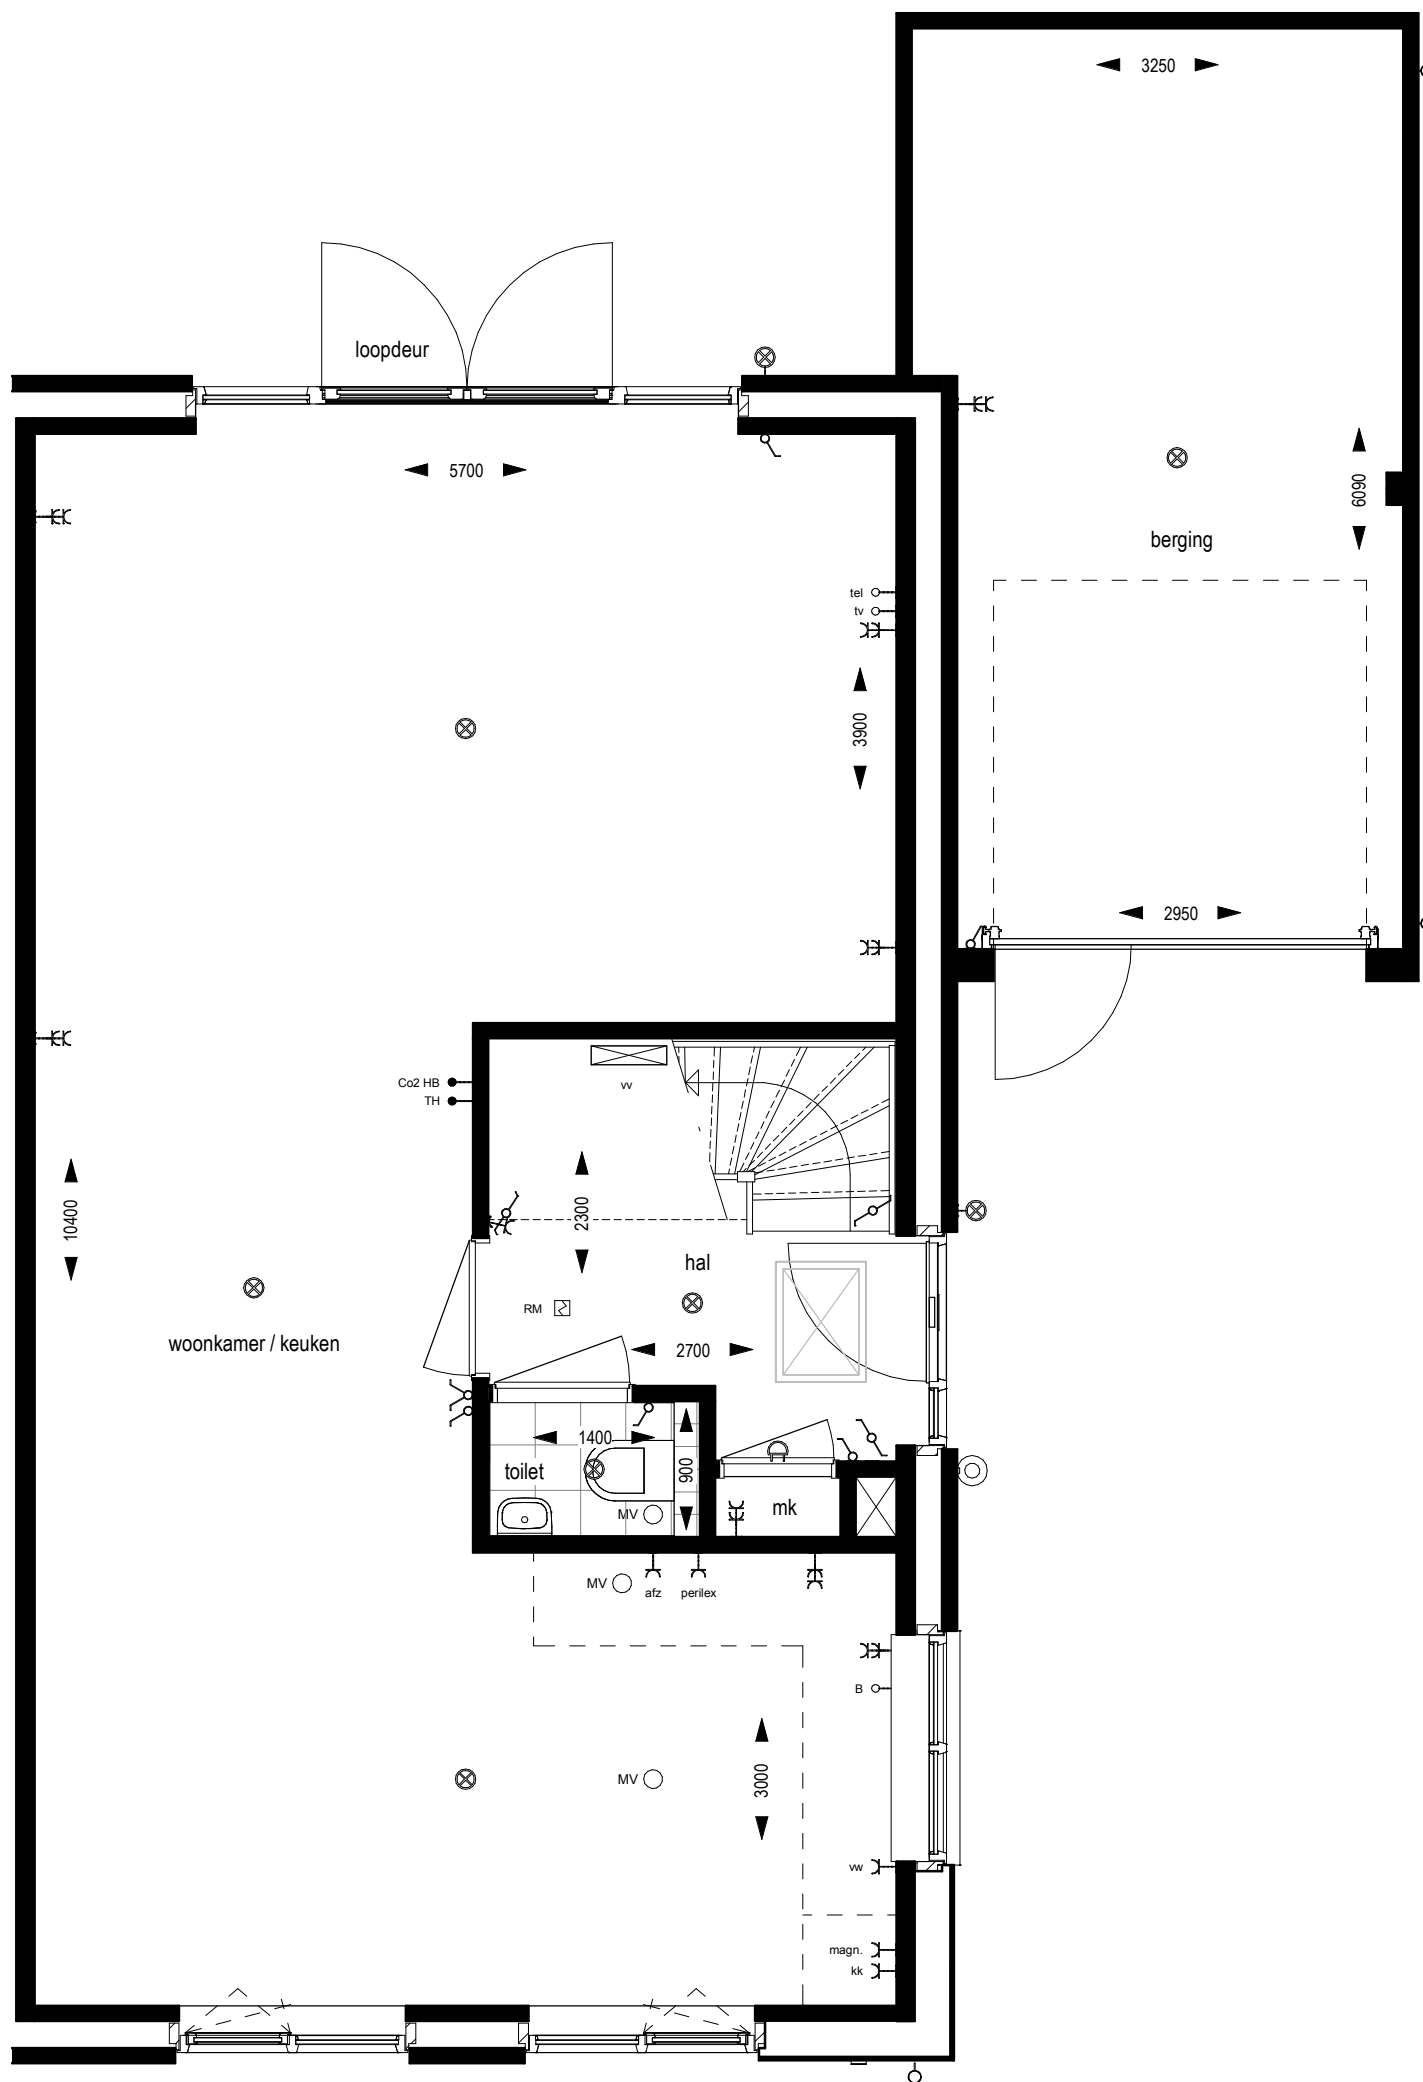

Begane grond

Twee-onder-één-kap

Type Asp
 Bouwnummers: 06, 08, 12, 23, 41, 47, 49

omschrijving: begane grond

schaal: 1 : 50

datum: 04-06-2019

Ontwerp:



Realisatie:



Ontwikkeling:





Eerste verdieping

Twee-onder-één-kap

Type Asp
 Bouwnummers: 06, 08, 12, 23, 41, 47, 49

omschrijving: eerste verdieping

schaal: 1 : 50

datum: 04-06-2019

Ontwerp:


P A L A Z Z O

Realisatie:



Ontwikkeling:



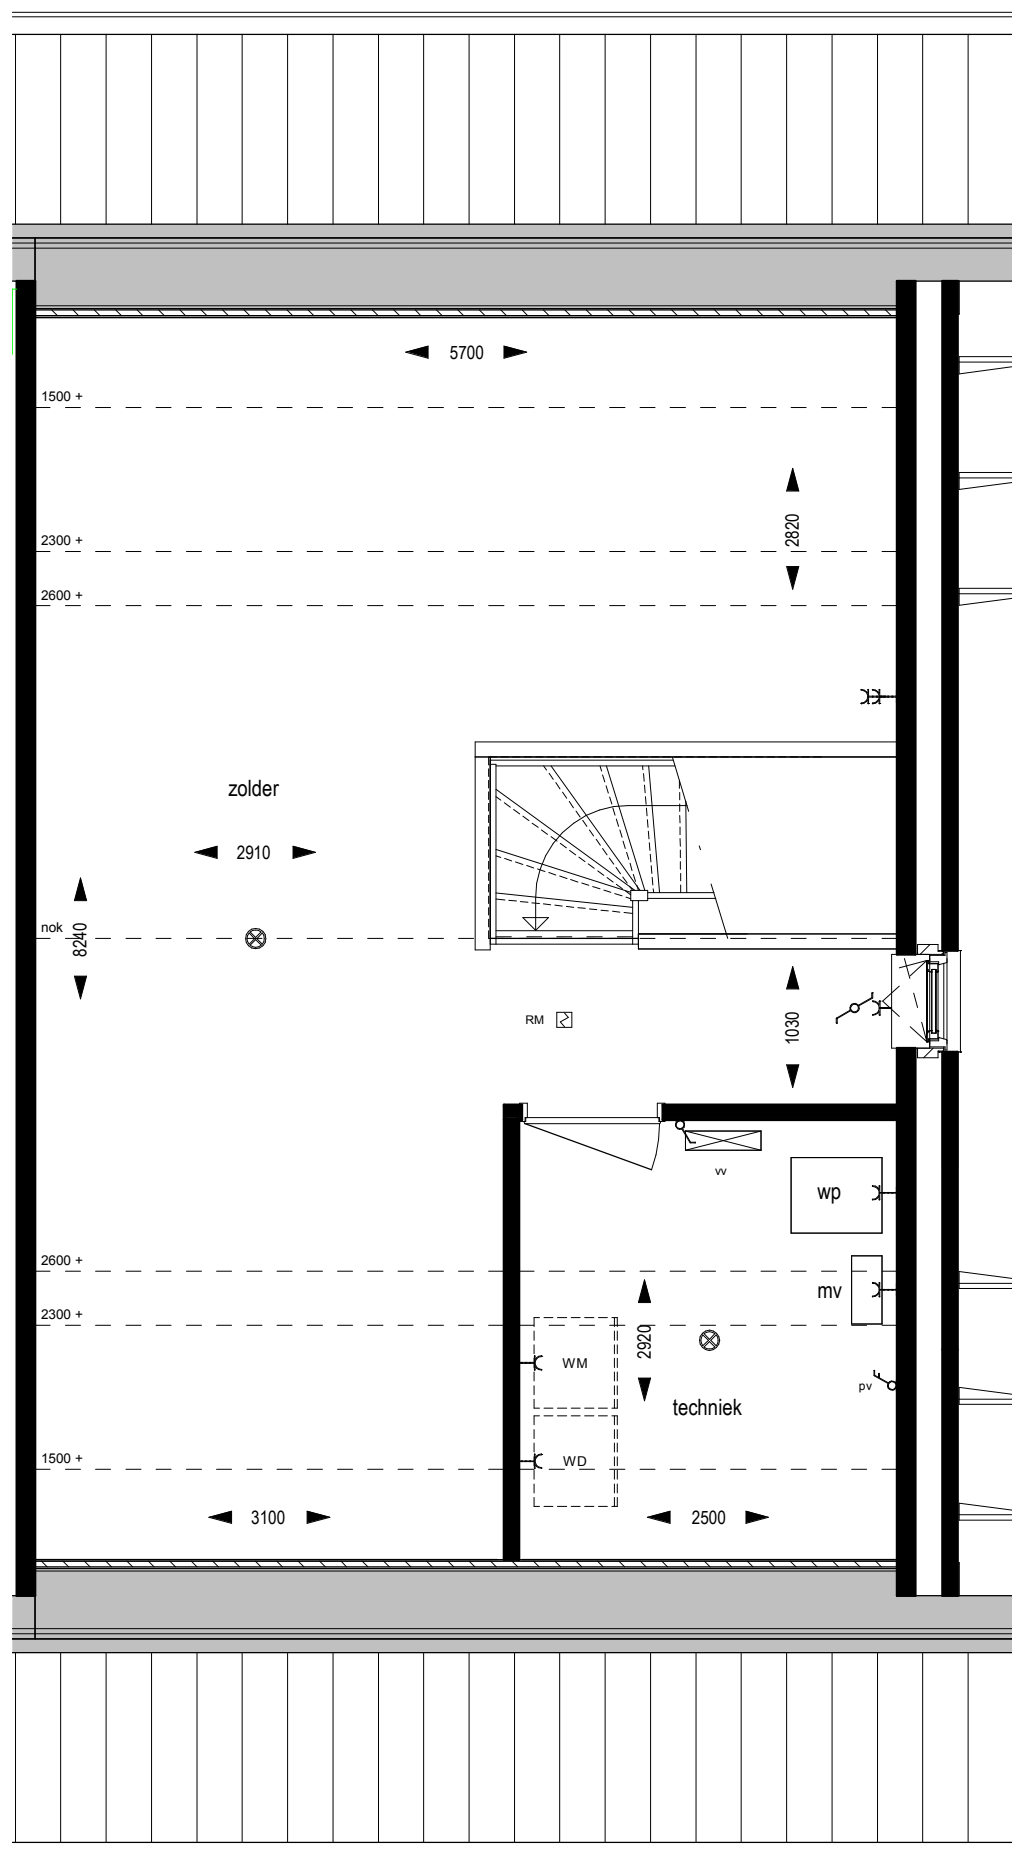

Tweede verdieping

Twee-onder-één-kap

Type Asp
 Bouwnummers: 06, 08, 12, 23, 41, 47, 49

omschrijving: tweede verdieping

schaal: 1 : 50

datum: 04-06-2019

Ontwerp:



Realisatie:



Ontwikkeling:





Voorgevel



Achtergevel

Twee-onder-één-kap

Type A

Bouwnummers: 05, 07, 11, 22, 40, 46, 48

Type Asp

Bouwnummers: 06, 08, 12, 23, 41, 47, 49

omschrijving: voor- en achtergevel

schaal: 1 : 100

datum: 04-06-2019

Ontwerp:

P A L A Z Z O

Realisatie:

K DAT STAAT
KREUNEN

Ontwikkeling:

bpd



Linkergevel



Rechtergevel

Twee-onder-één-kap

Type A
Bouwnummers: 05, 07, 11, 22, 40, 46, 48

Type Asp
Bouwnummers: 06, 08, 12, 23, 41, 47, 49

omschrijving: linker- en rechtergevel

schaal: 1 : 100

datum: 04-06-2019

Ontwerp:


P A L A Z Z O

Realisatie:

K DAT STAAT
KREUNEN

Ontwikkeling:

 bpd

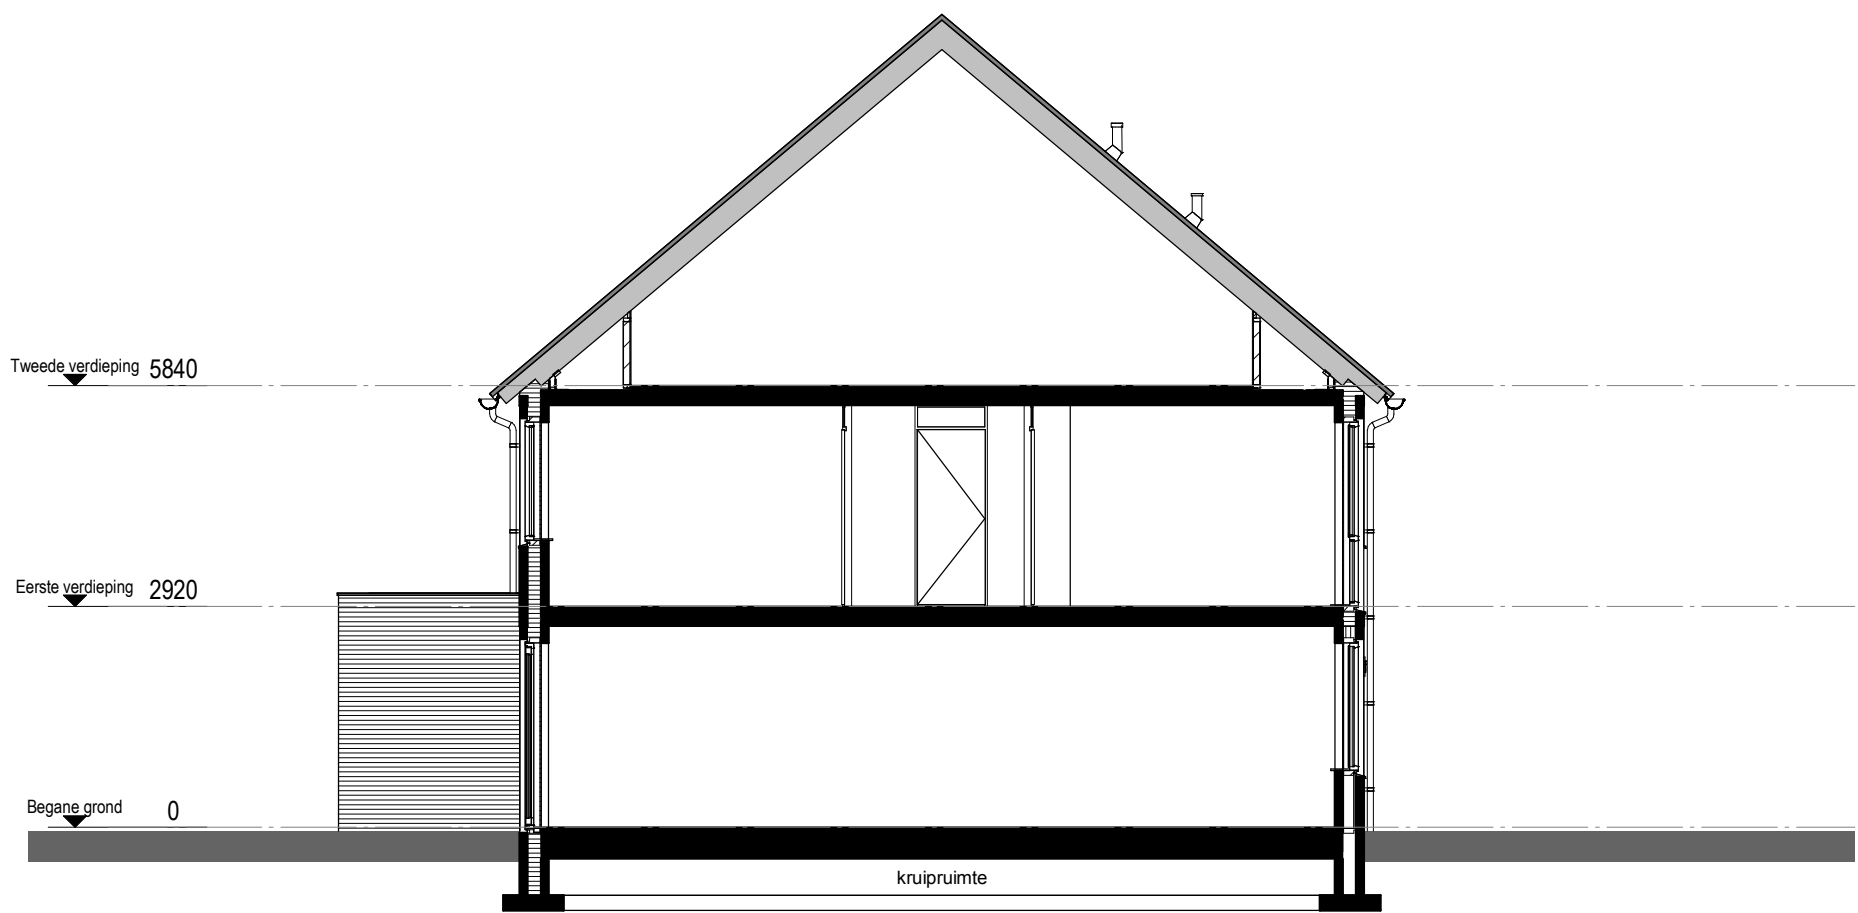

Doorsnede A

Twee-onder-één-kap

Type A
 Bouwnummers: 05, 07, 11, 22, 40, 46, 48

omschrijving: doorsnede a

schaal: 1 : 100

datum: 04-06-2019

Ontwerp:



Realisatie:



Ontwikkeling:

