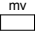

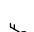

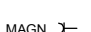


RENVOOI

	rookmelder		
	mechanische ventilatie		
	opstelplaats wasmachine en wasdroger		
	verdeler vloerverwarming		
	wastafel		
	fontein		
	douchehoek		
	elektrische radiator		
	hemelwaterafvoer		
	opstelplaats warmtepomp		
	ventilatioerooster		
	enkele schakelaar		plafond lichtpunt
	serie schakelaar		wand lichtpunt
	wisselschakelaar		belschel
	werkschakelaar pv		beldrukker
	enkele wandcontactdoos		wandcontactdoos koelkast
	enkele wandcontactdoos spatwaterdicht		wandcontactdoos vaatwasser
	dubbele wandcontactdoos verticaal		wandcontactdoos afzuiger
	perilex wandcontactdoos (2-fase)		wandcontactdoos magnetron
	loze leiding		TEL ledige buis
	aansluitpunt thermostaat / naregelaar		TV ledige buis
	aansluitpunt CO2 melder / hoofd bediening		afzuigpunt MV (vloer of wand, positie indicatief, door installateur te bepalen)

Rijwoningen

Type B1
Bouwnummers: 14, 34

Type B1sp
Bouwnummers: 16, 17, 18, 19, 36, 37, 38, 39

Type B2
Bouwnummers: 15, 35

omschrijving: RENVOOI

schaal: 1 : 100

datum: 04-06-2019

Ontwerp:




Realisatie:



Ontwikkeling:



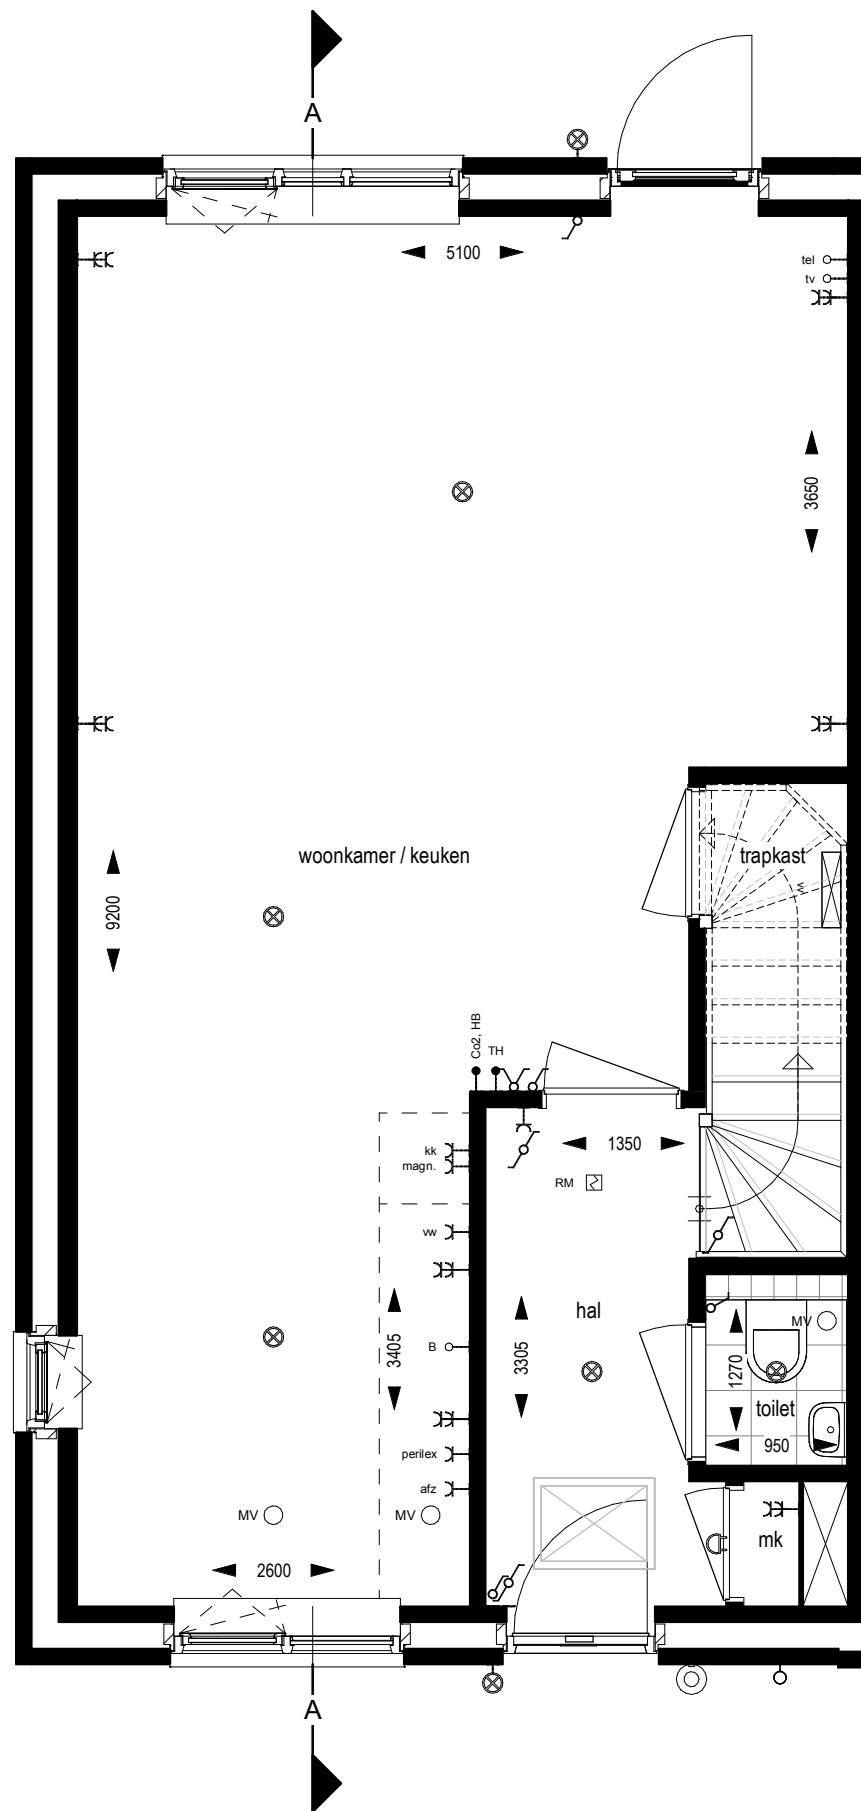

Begane grond

Rijwoningen

Type B1
Bouwnummers: 14, 34

Type B1sp
Bouwnummers: 16, 17, 18, 19, 36, 37, 38, 39

omschrijving: begane grond

schaal: 1 : 50

datum: 04-06-2019

Ontwerp:




Realisatie:



Ontwikkeling:



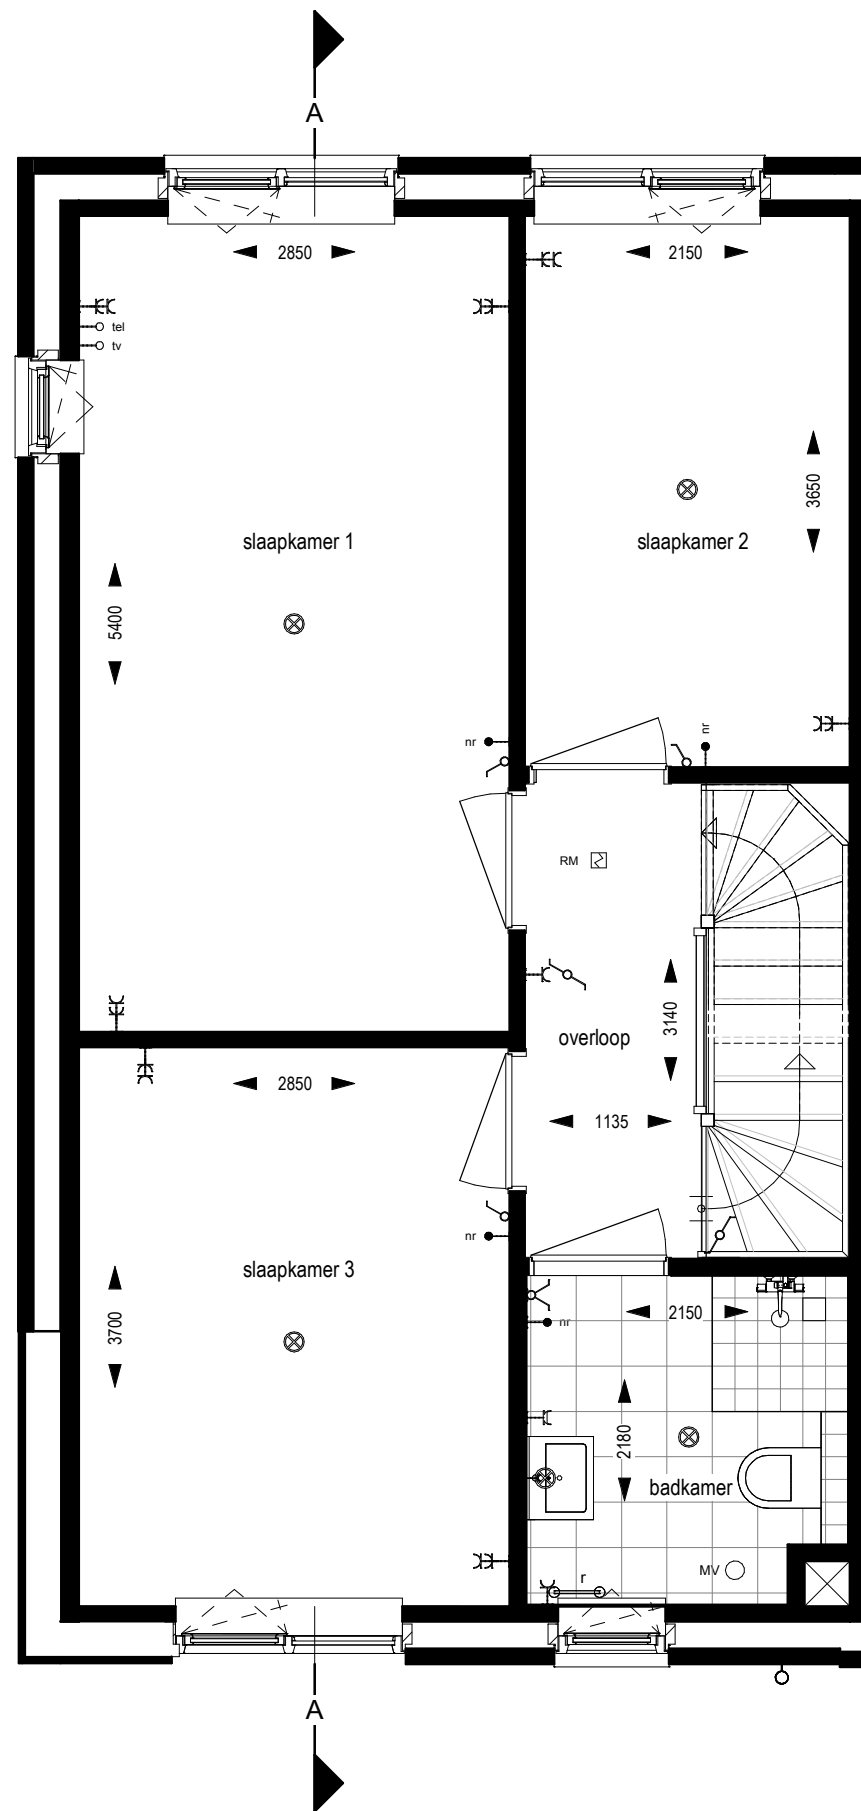

Eerste verdieping

Rijwoningen

Type B1
Bouwnummers: 14, 34

Type B1sp
Bouwnummers: 16, 17, 18, 19, 36, 37, 38, 39

omschrijving: eerste verdieping

schaal: 1 : 50

datum: 04-06-2019

Ontwerp:


P A L A Z Z O

Realisatie:

K DAT STAAT
KREUNEN

Ontwikkeling:

bpd

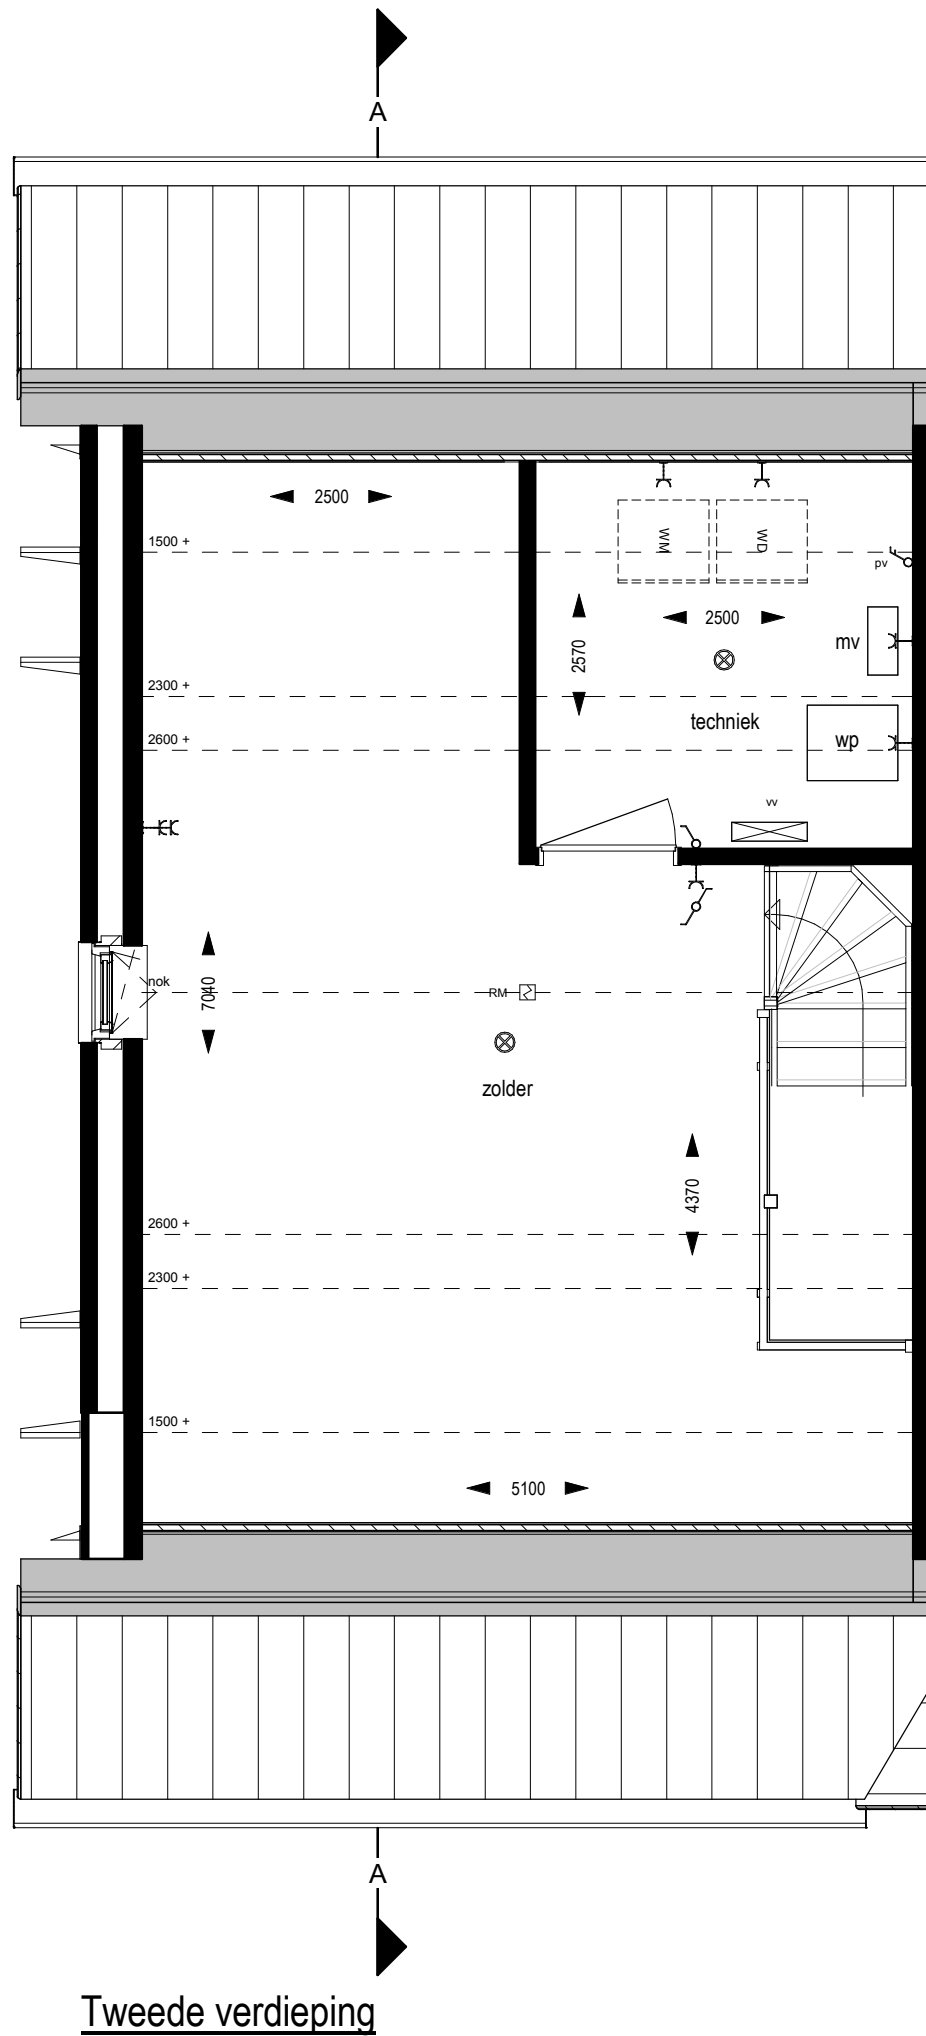

Rijwoningen

Type B1
 Bouwnummer: 14, 34

Type B1sp
 Bouwnummer: 16, 17, 18, 19, 36, 37, 38, 39

omschrijving: tweede verdieping

schaal: 1 : 50

datum: 04-06-2019

Ontwerp:




Realisatie:



Ontwikkeling:



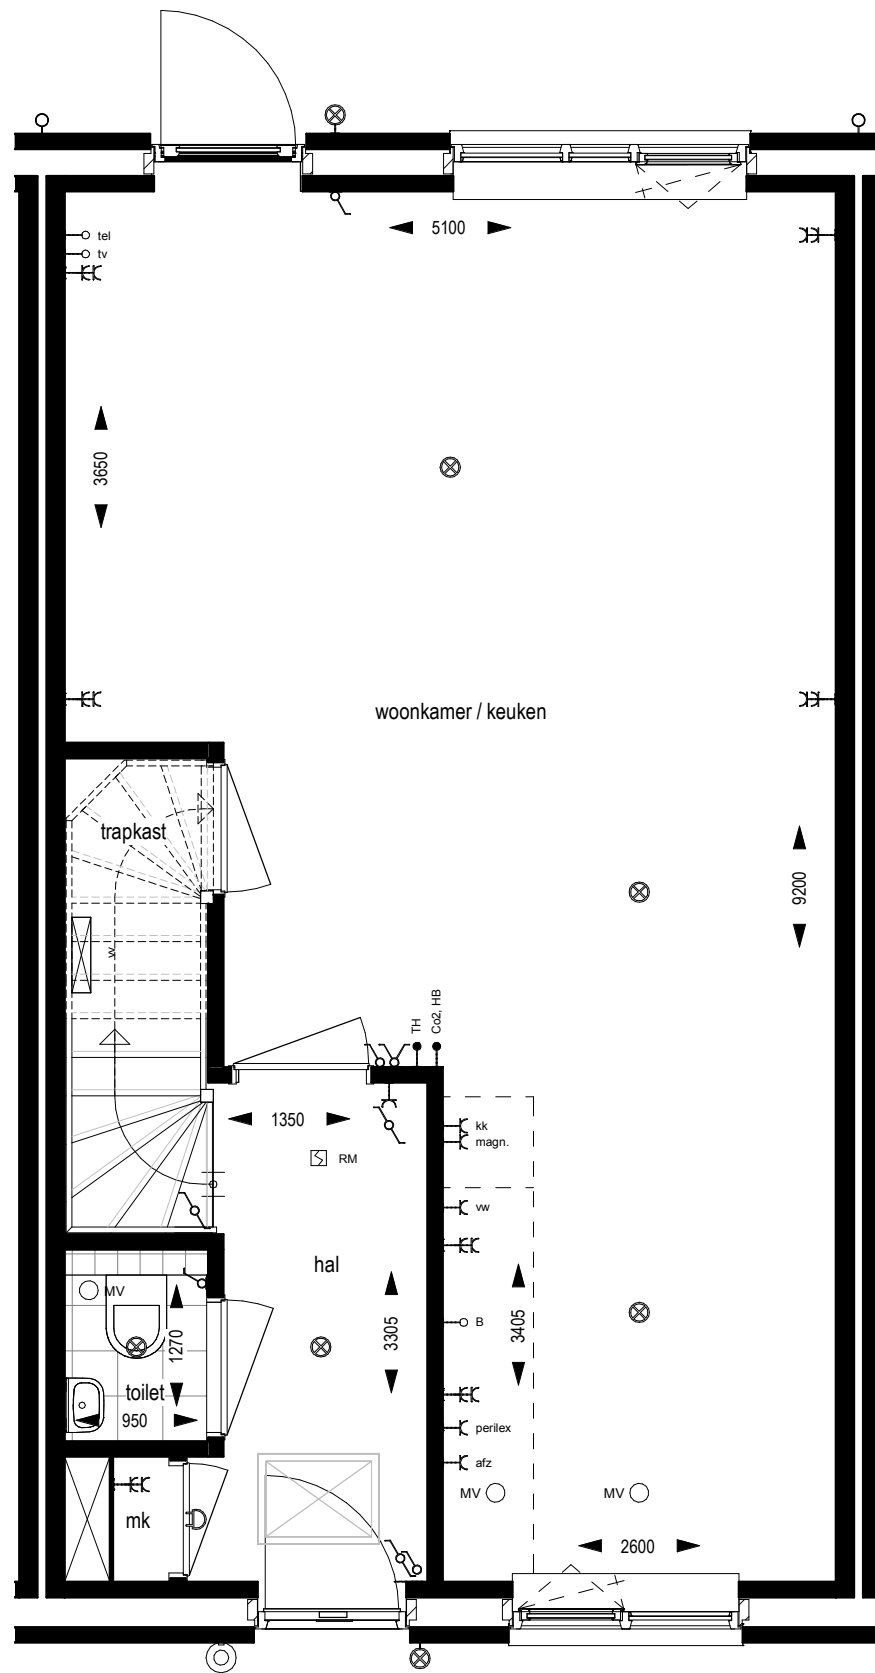

Begane grond

Rijwoningen

Type B2
Bouwnummers: 15, 35

omschrijving: begane grond

schaal: 1 : 50

datum: 04-06-2019

Ontwerp:


P A L A Z Z O

Realisatie:

K DAT STAAT
KREUNEN

Ontwikkeling:

bpd

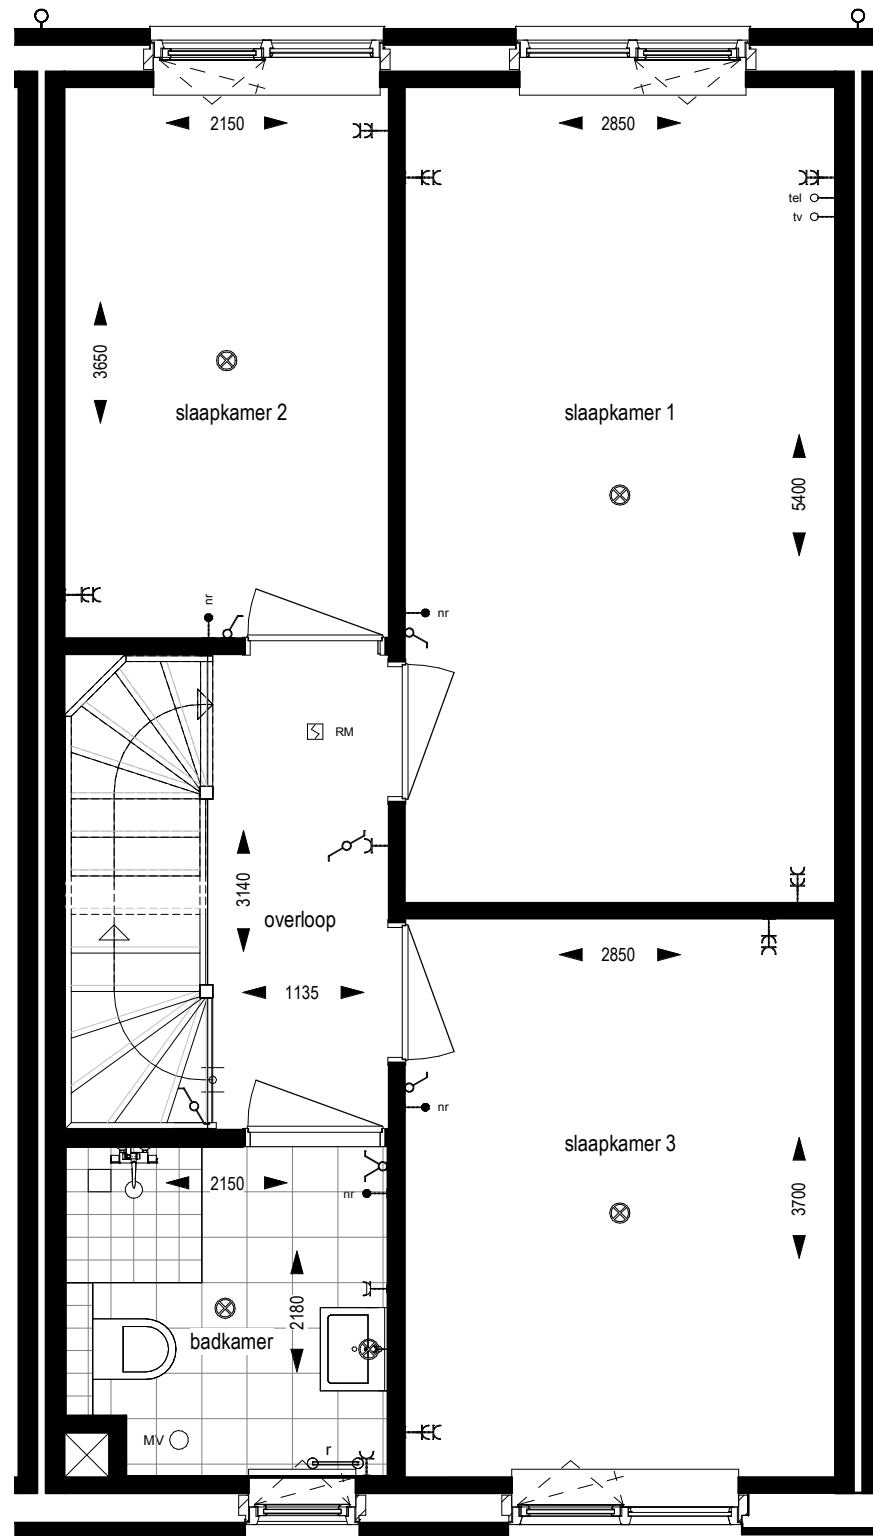

Eerste verdieping

Rijwoningen

Type B2
Bouwnummers: 15, 35

omschrijving: eerste verdieping

schaal: 1 : 50

datum: 04-06-2019

Ontwerp:




Realisatie:



Ontwikkeling:



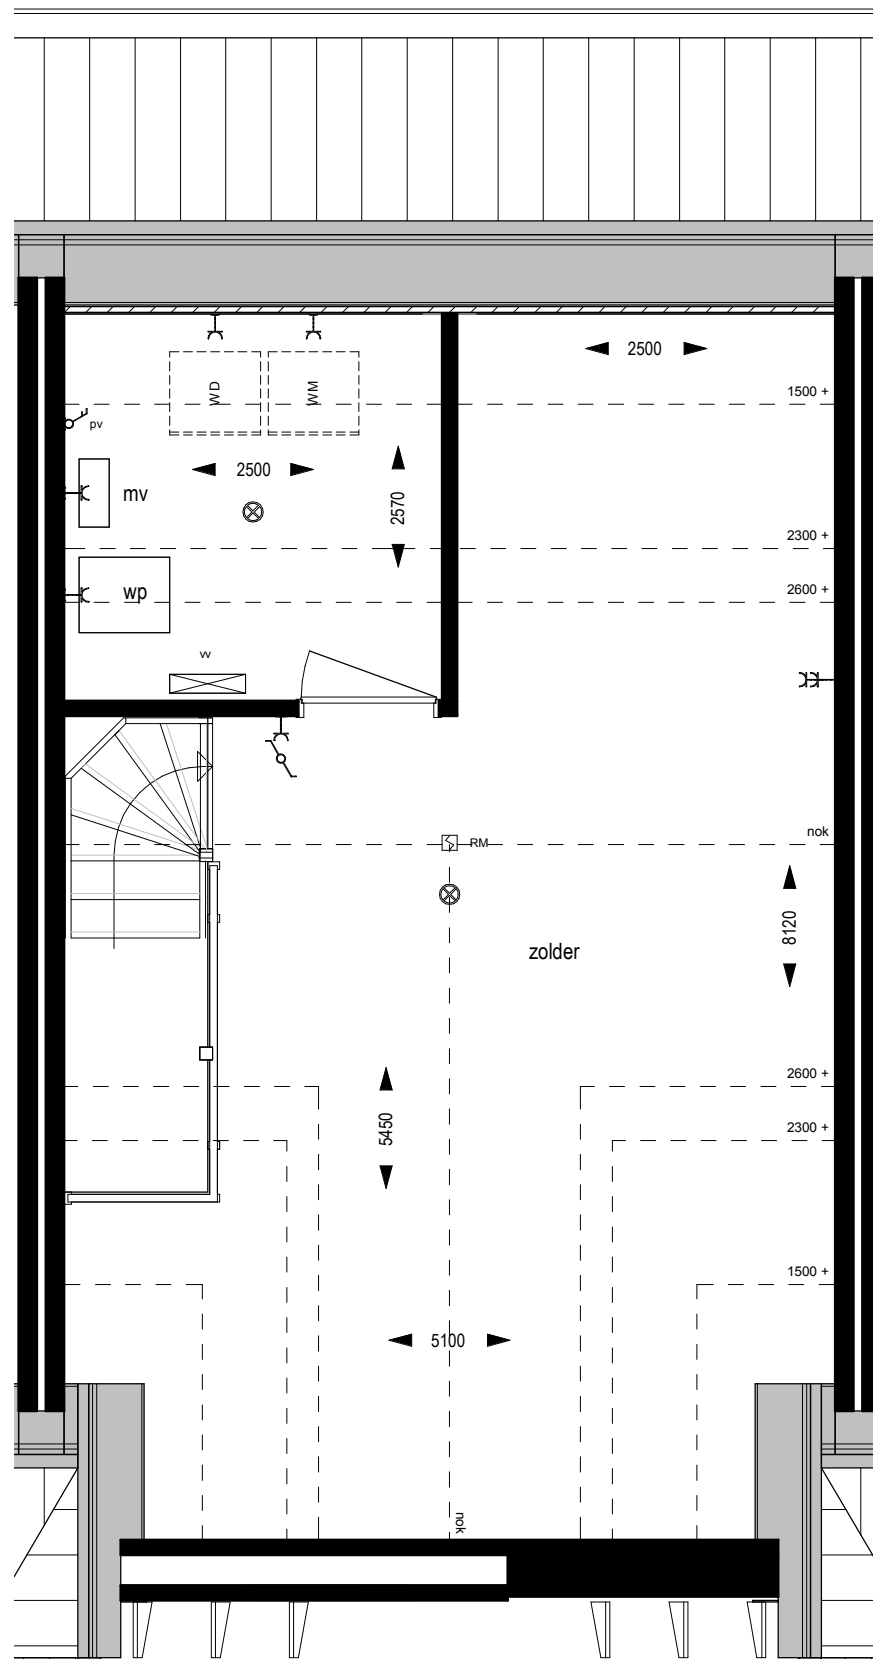

Tweede verdieping

Rijwoningen

Type B2
 Bouwnummers: 15, 35

omschrijving: tweede verdieping

schaal: 1 : 50

datum: 04-06-2019

Ontwerp:

P A L A Z Z O

Realisatie:



Ontwikkeling:





Voorgevel

Rijwoningen

Type B1
Bouwnummers: 14, 34

Type B1sp
Bouwnummers: 16, 17, 18, 19, 36, 37, 38, 39

Type B2
Bouwnummers: 15, 35

omschrijving: voorgevel

schaal: 1 : 100

datum: 04-06-2019

Ontwerp:




Realisatie:



Ontwikkeling:



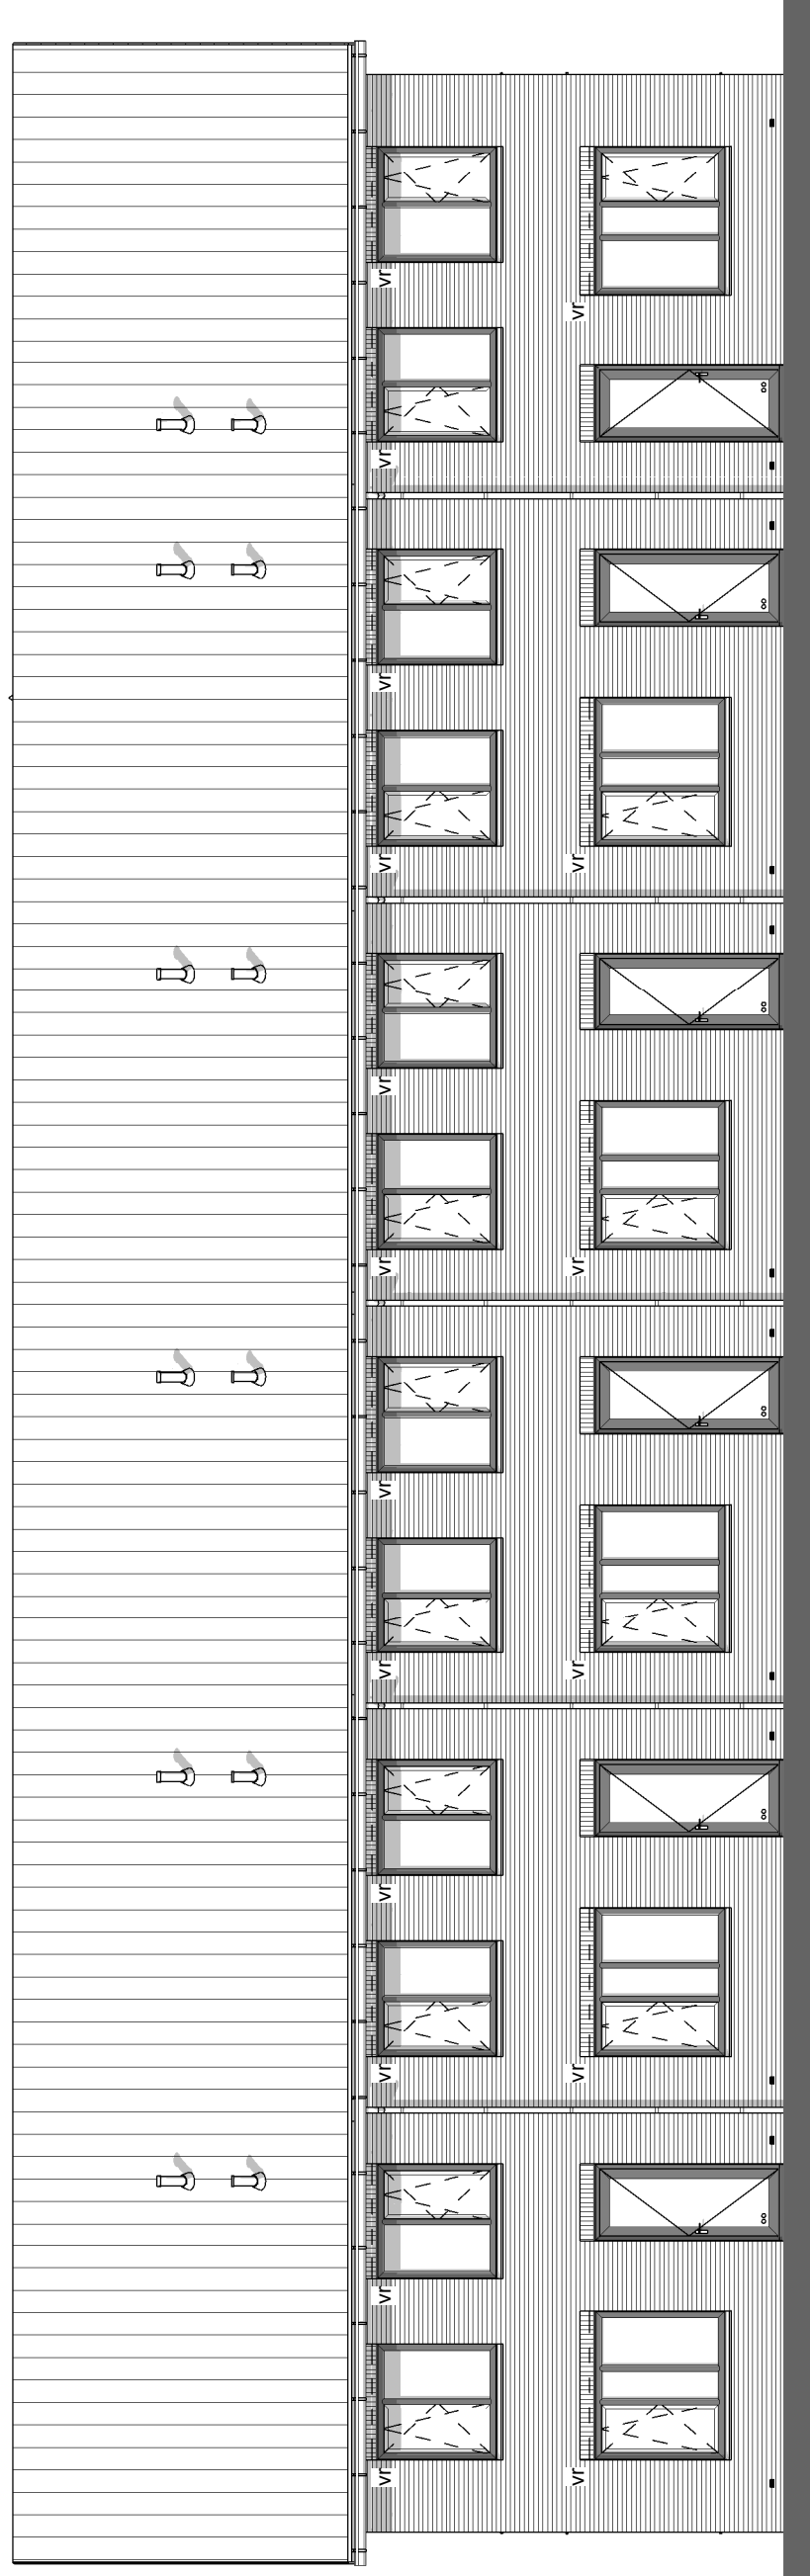

Achtergevel

Rijwoningen

Type B1
Bouwnummers: 14, 34

Type B1sp
Bouwnummers: 16, 17, 18, 19, 36, 37, 38, 39

Type B2
Bouwnummers: 15, 35

omschrijving: achtergevel


schaal: 1 : 100

datum: 04-06-2019


Ontwerp: P A L A Z Z O

Realisatie: **KREUNEN**
DAT STAAT

Ontwikkeling: **bpbd**

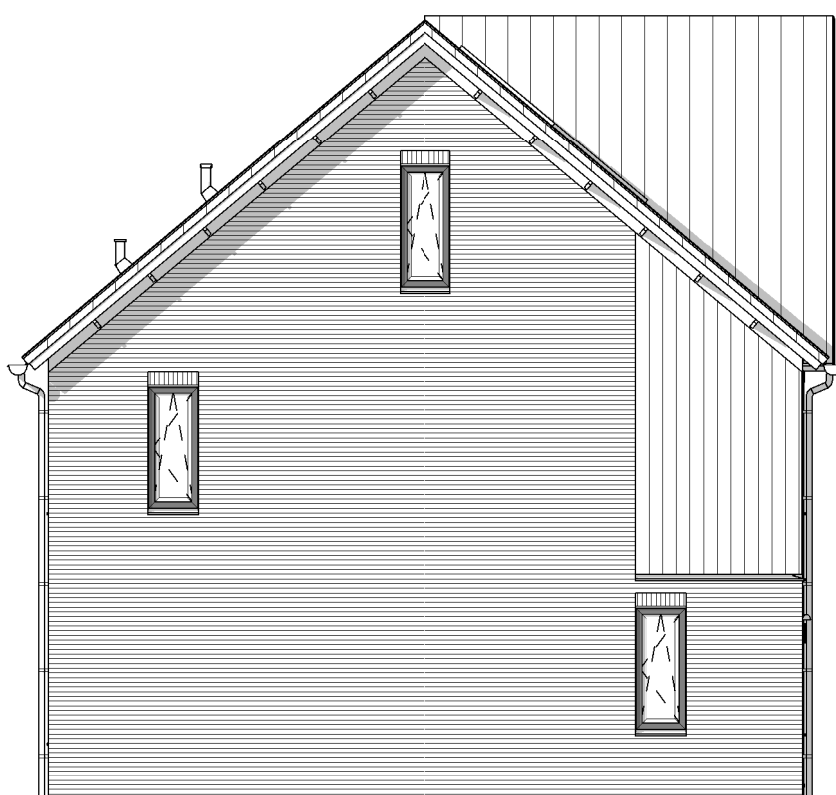

Linkergevel

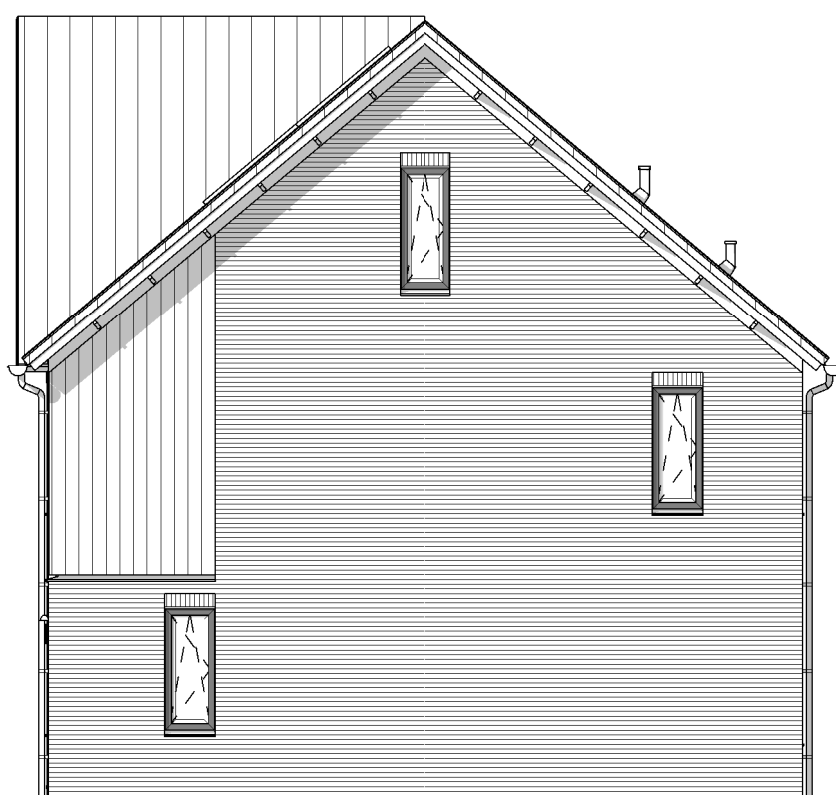

Rechtergevel

Rijwoningen

Type B1
Bouwnummers: 14, 34

Type B1sp
Bouwnummers: 19, 39

omschrijving: linker- en rechtergevel

schaal: 1 : 100

datum: 04-06-2019

Ontwerp:




Realisatie:



Ontwikkeling:



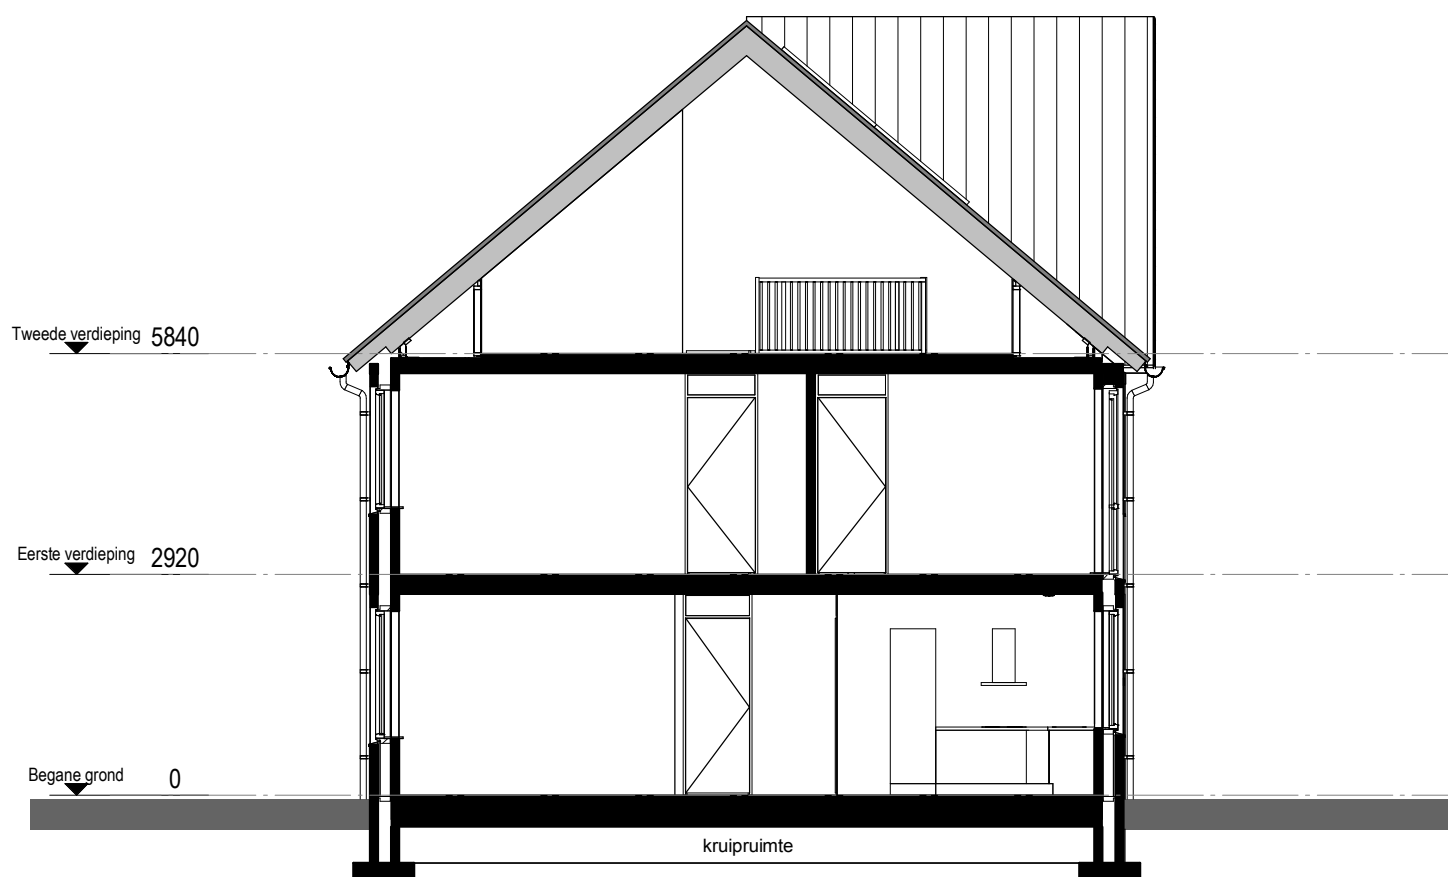

Doorsnede A

Rijwoningen

Type B1
 Bouwnummers: 14, 34

omschrijving: doorsnede a

schaal: 1 : 100

datum: 04-06-2019

Ontwerp:



Realisatie:



Ontwikkeling:

