

Opties 2^1 kap woningen

omschrijving: uitbouw 1200mm

schaal: 1 : 50

datum: 04-06-2019

Ontwerp:

P A L A Z Z O

Realisatie:


K DAT STAAT
KREUNEN

Ontwikkeling:

bpd



Achtergevel

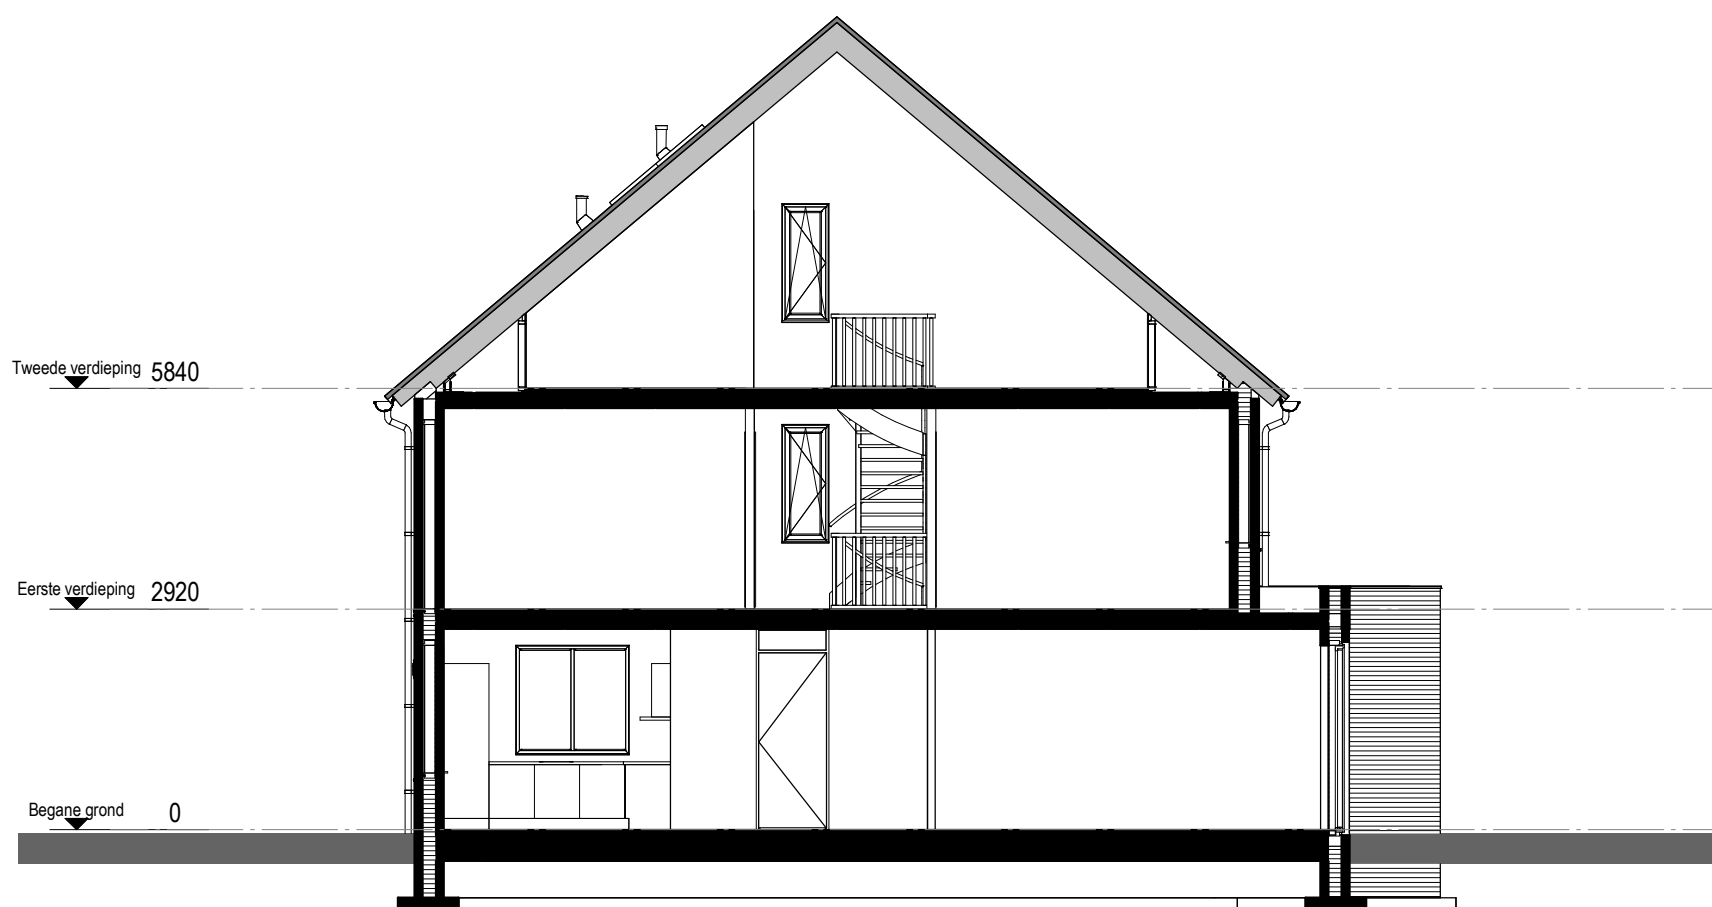

Doorsnede A

Opties 2^1 kap woningen

omschrijving: uitbouw 1200mm

schaal: 1 : 100

datum: 04-06-2019

Ontwerp:




Realisatie:



Ontwikkeling:



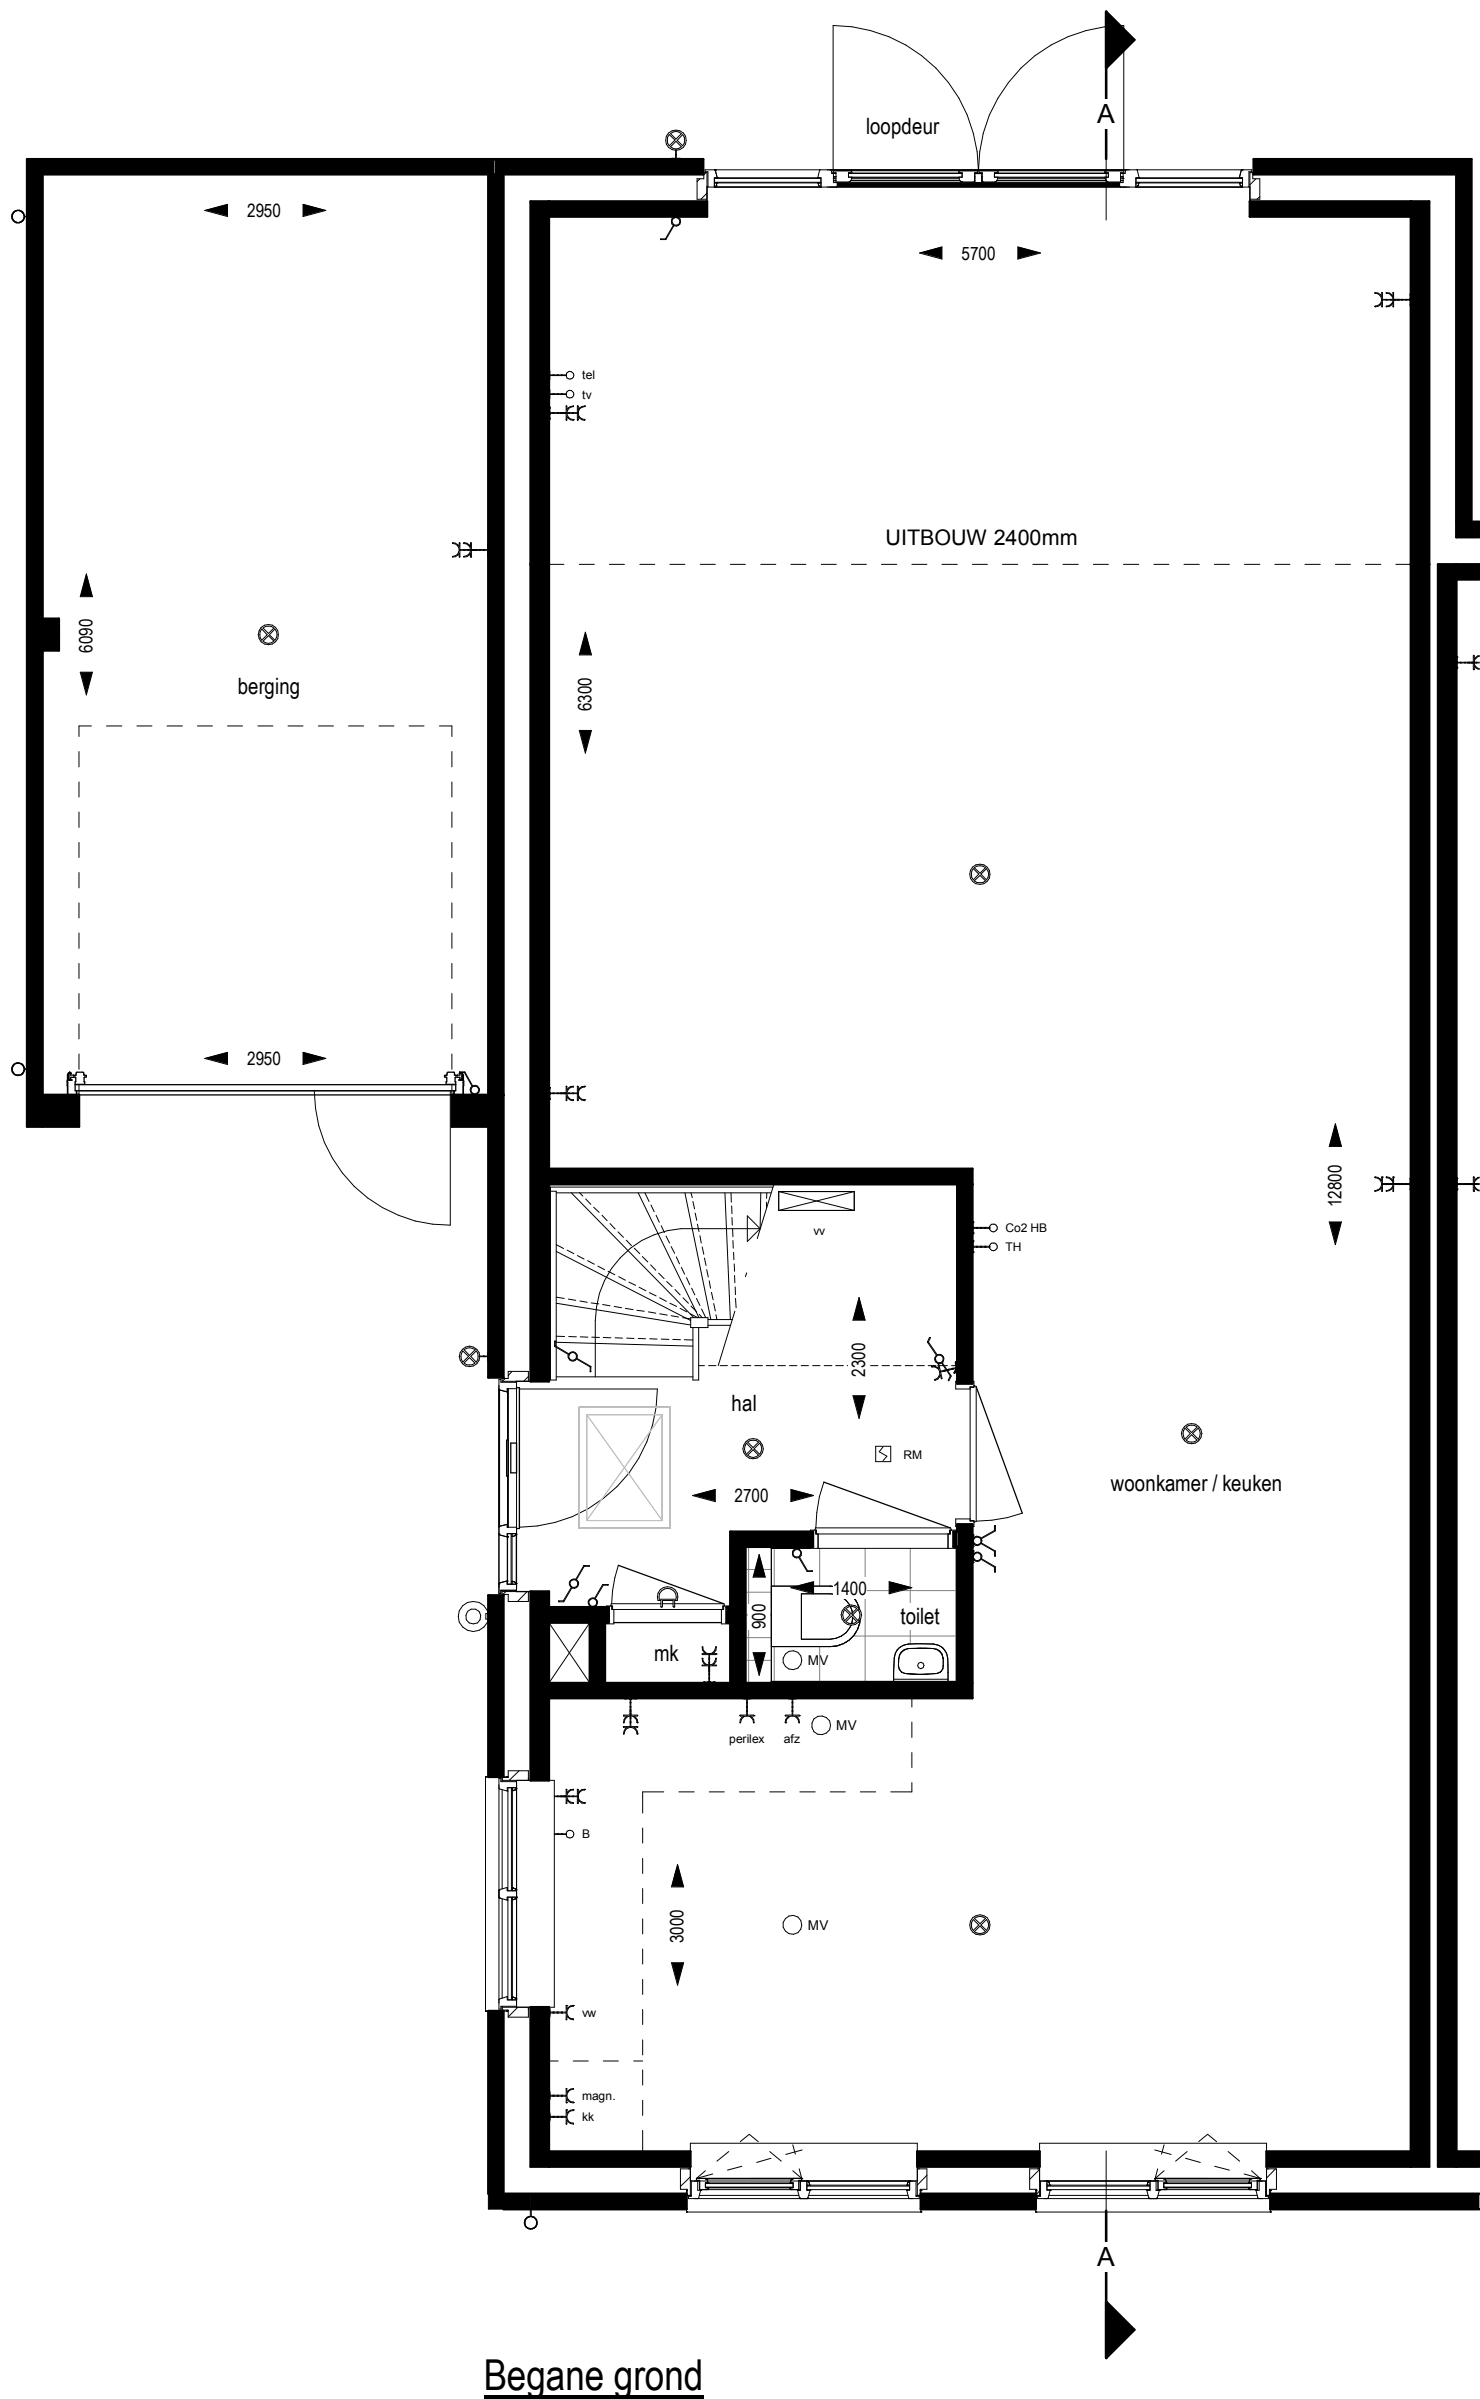

Begane grond

Opties 2^1 kap woningen

omschrijving: uitbouw 2400mm

schaal: 1 : 50

datum: 04-06-2019

Ontwerp:



Realisatie:




Ontwikkeling:





Achtergevel

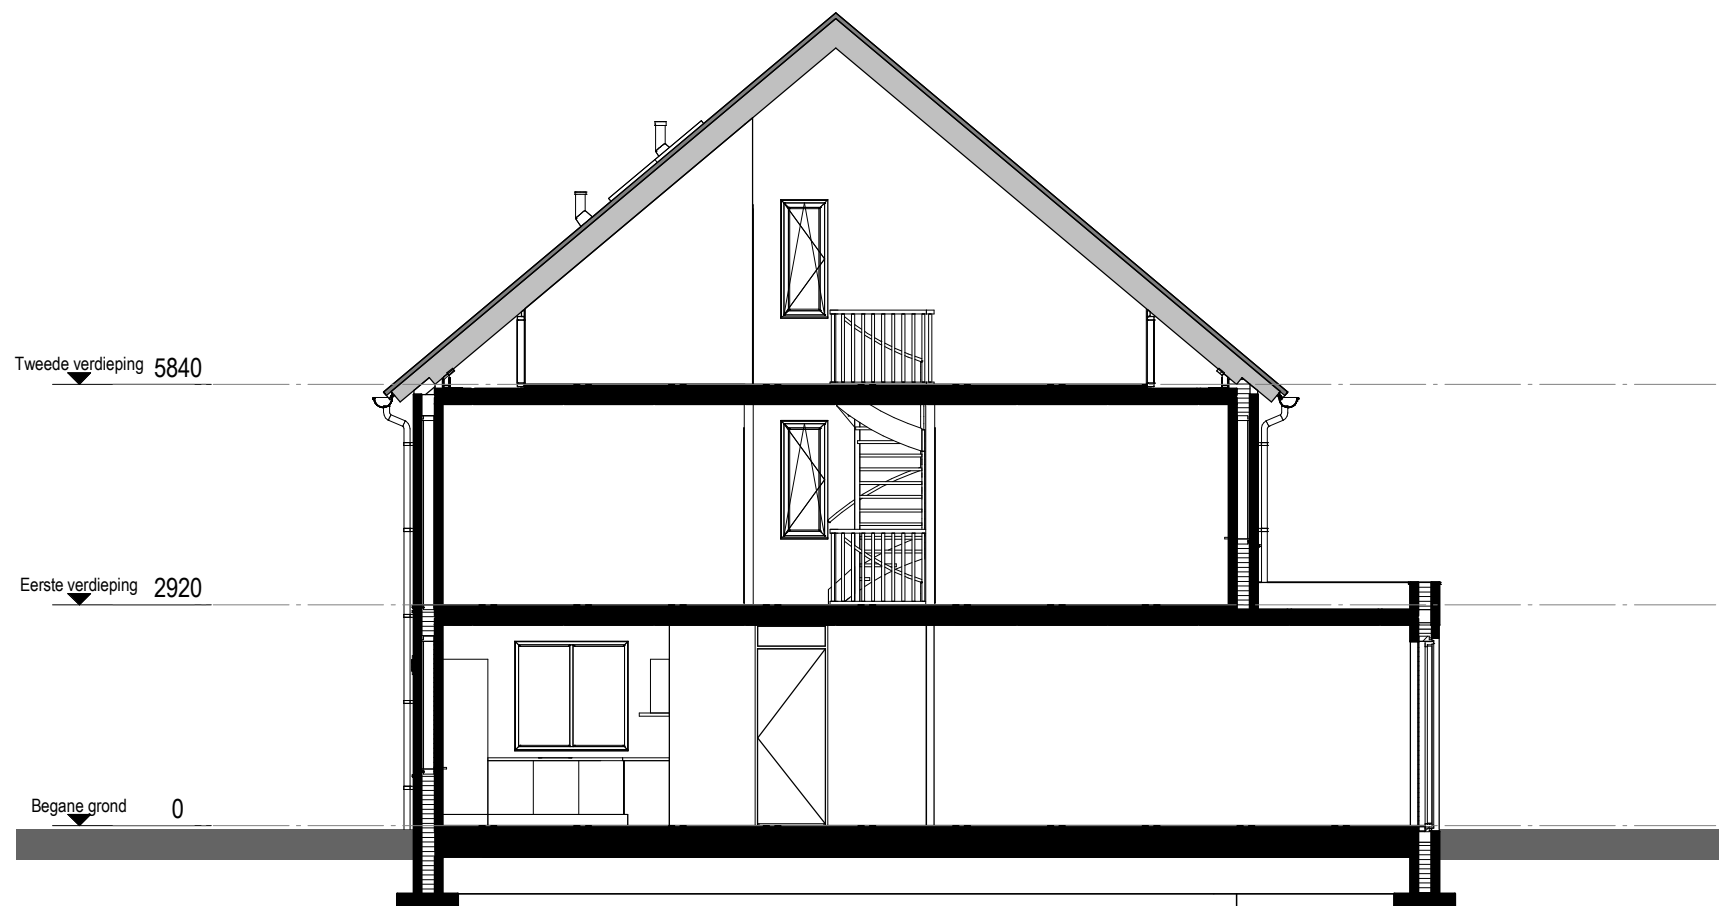

Doorsnede A

omschrijving: uitbouw 2400mm

schaal: 1 : 100

datum: 04-06-2019

Ontwerp:


P A L A Z Z O

Realisatie:

K DAT STAAT
KREUNEN

Ontwikkeling:

bpd

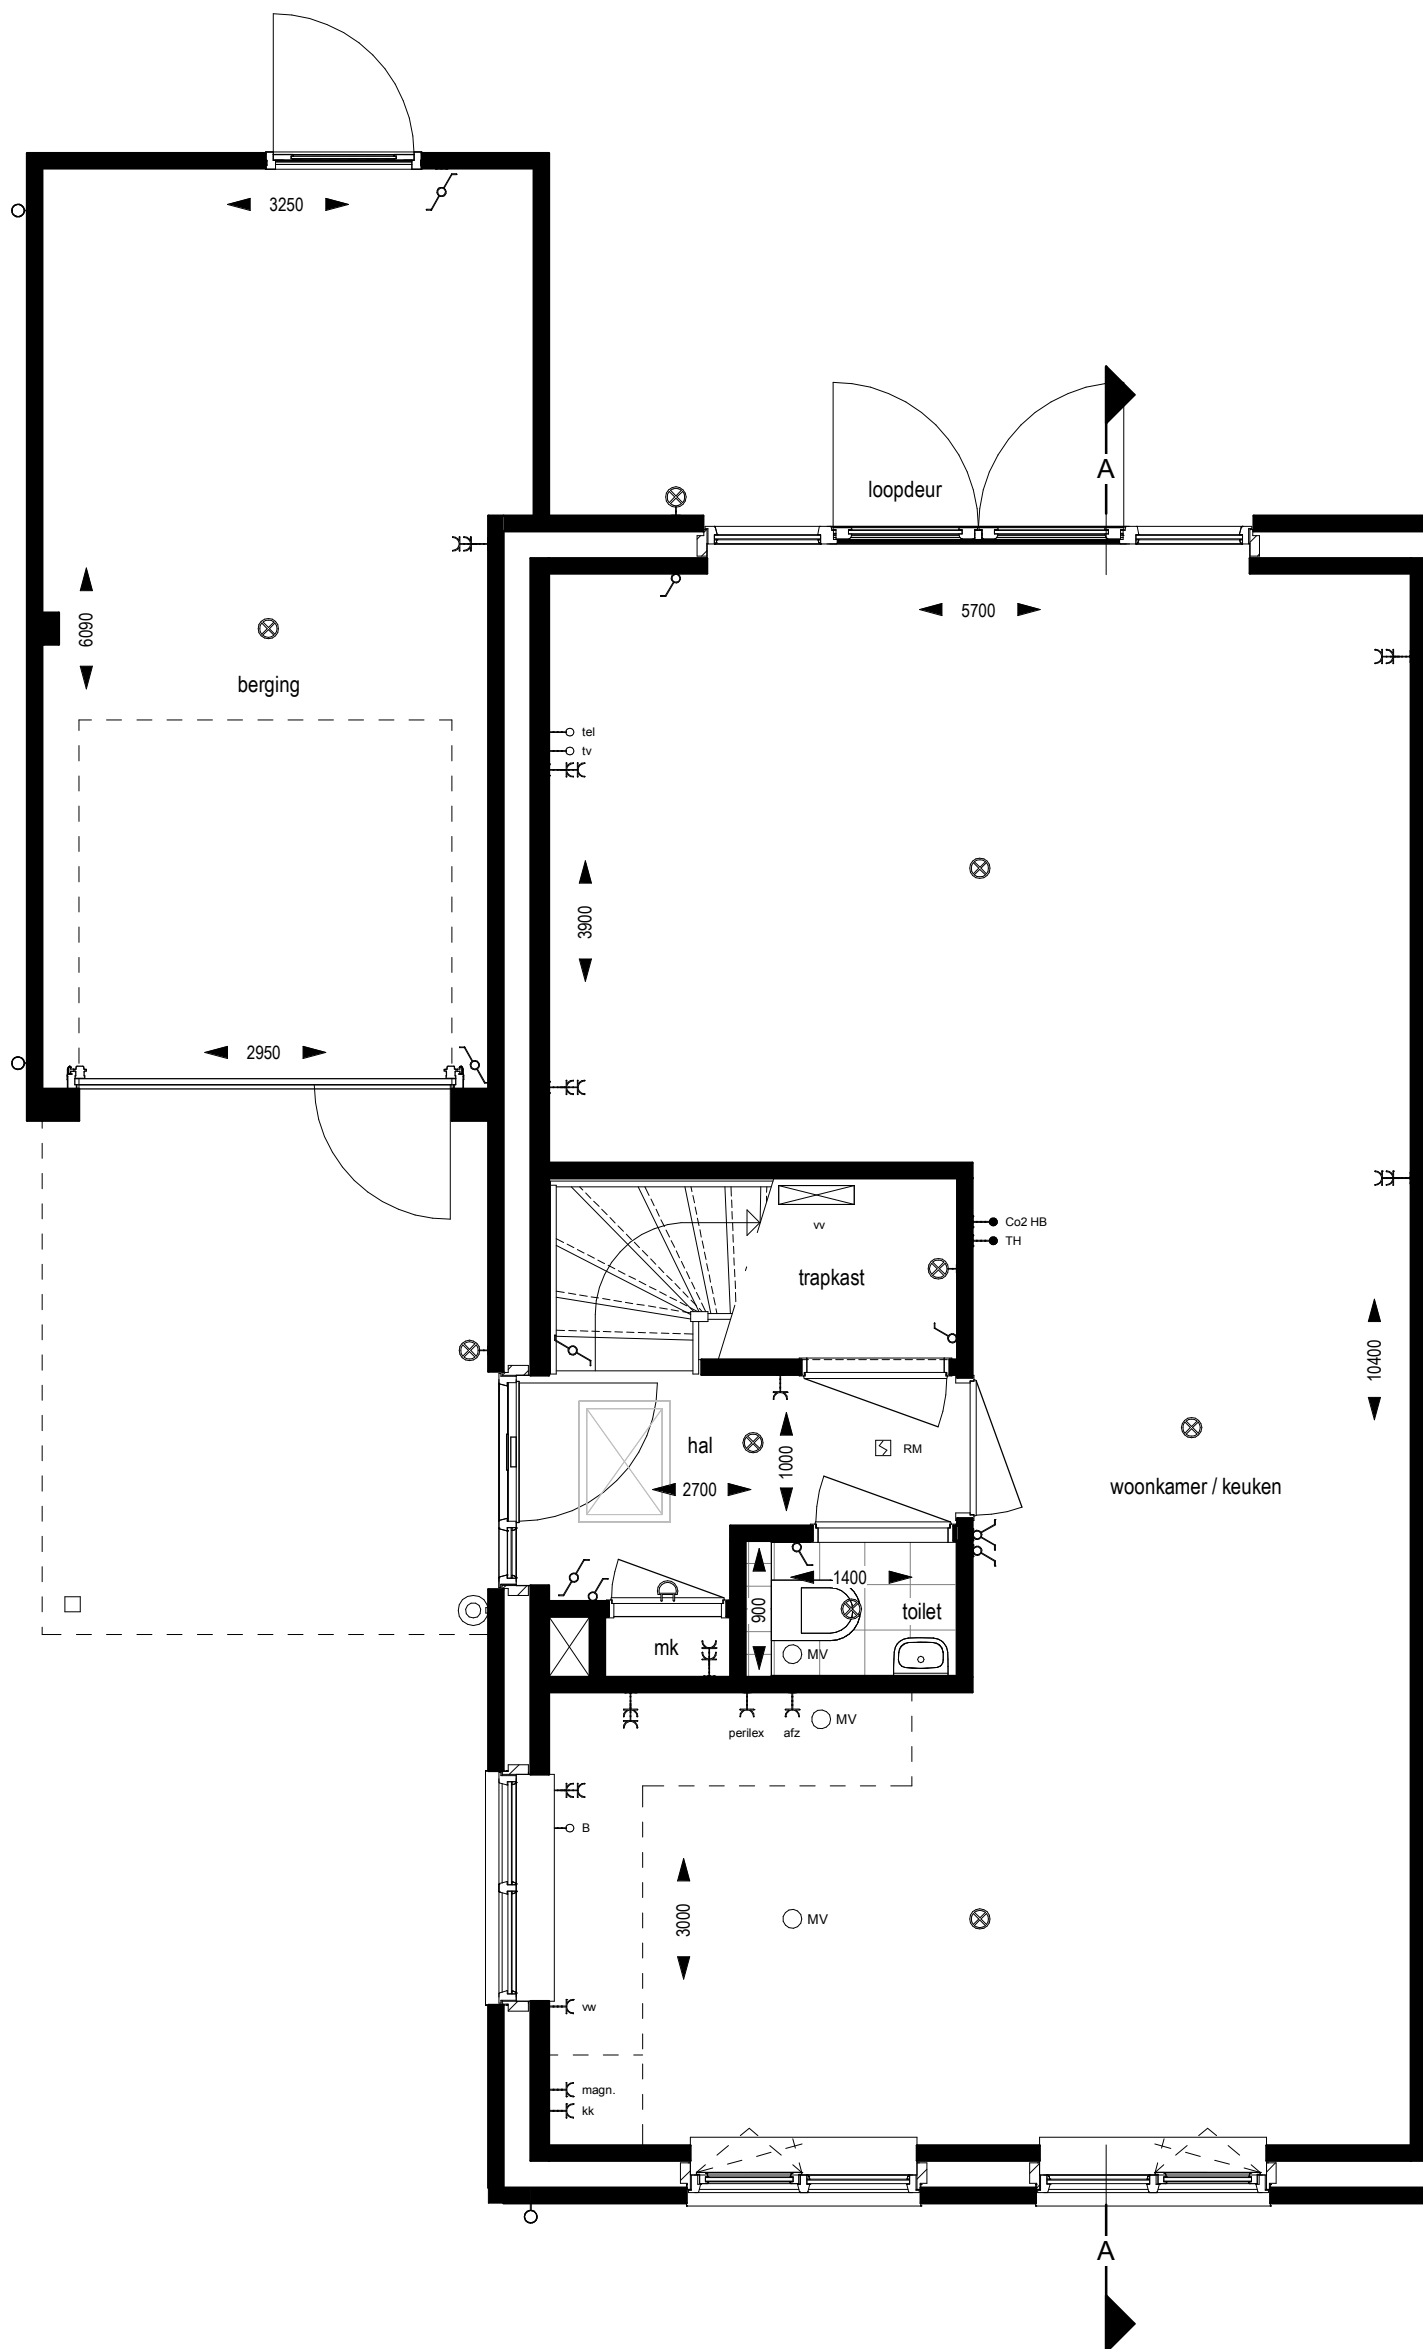

Begane grond

omschrijving: optie bergingdeur, trapkast, carport

schaal: 1 : 50

datum: 04-06-2019

Ontwerp:



Realisatie:



Ontwikkeling:





Achtergevel

omschrijving: optie bergingdeur

schaal: 1 : 100

datum: 04-06-2019

Ontwerp:


P A L A Z Z O

Realisatie:

K DAT STAAT
KREUNEN

Ontwikkeling:

 bpd

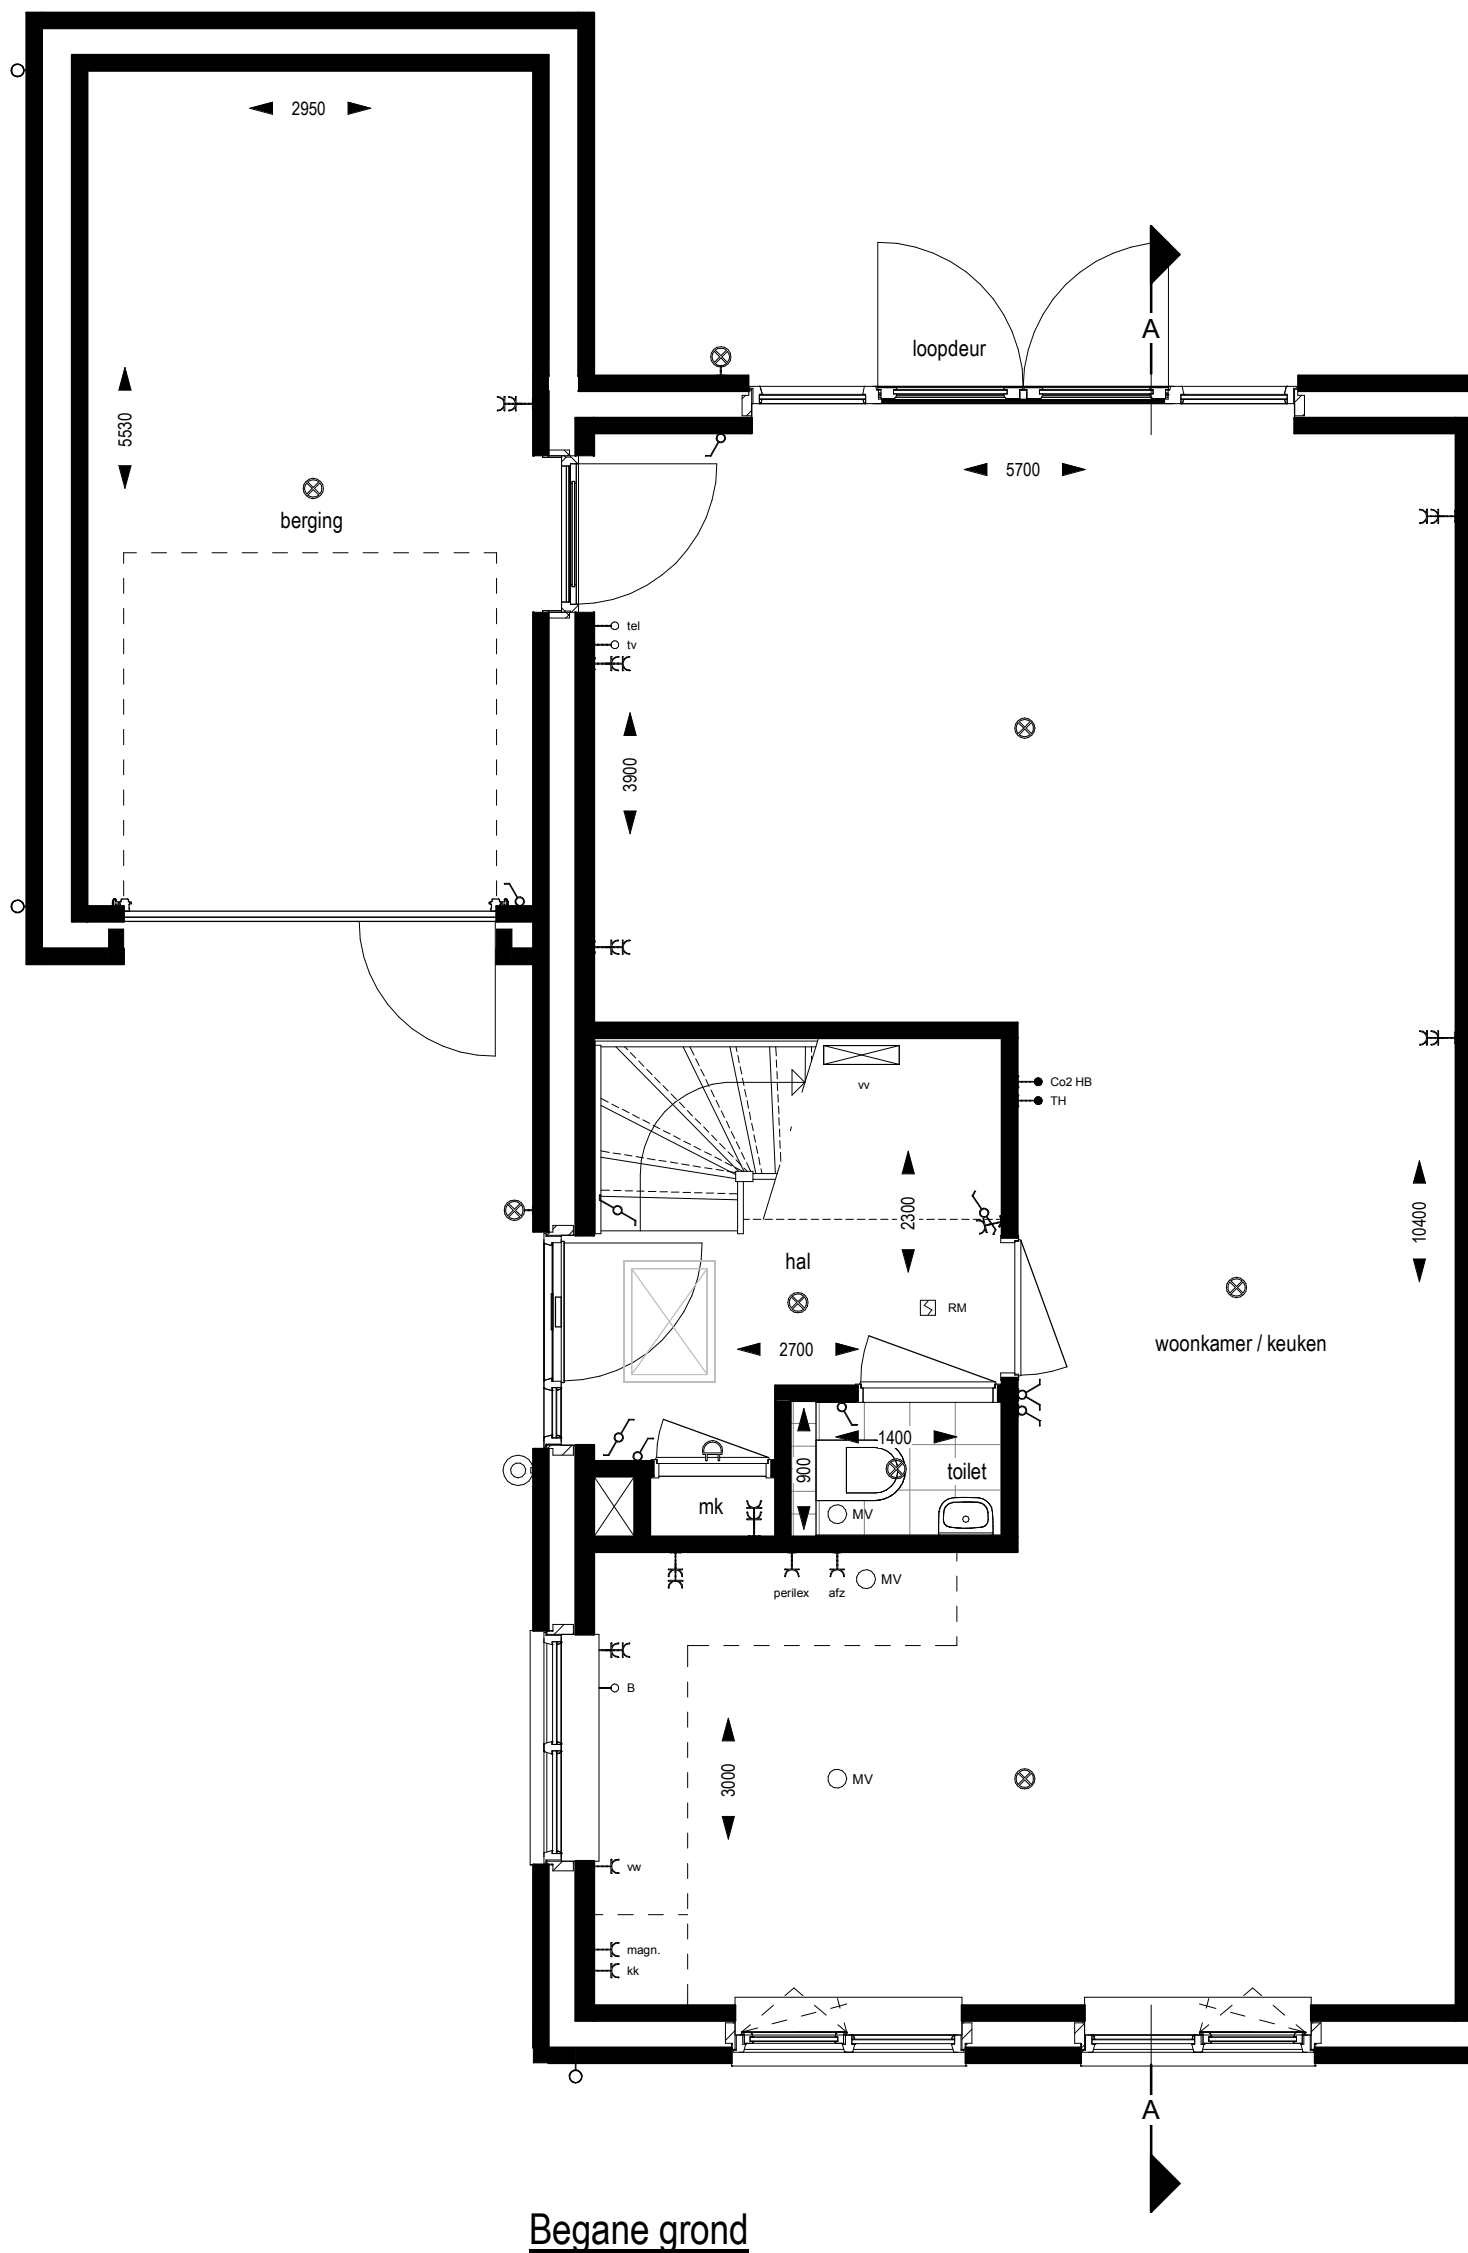

Begane grond

omschrijving: optie geïsoleerde berging, doorgang naar berging

schaal: 1 : 50

datum: 04-06-2019

Ontwerp:


P A L A Z Z O

Realisatie:

K DAT STAAT
KREUNEN

Ontwikkeling:

bpd

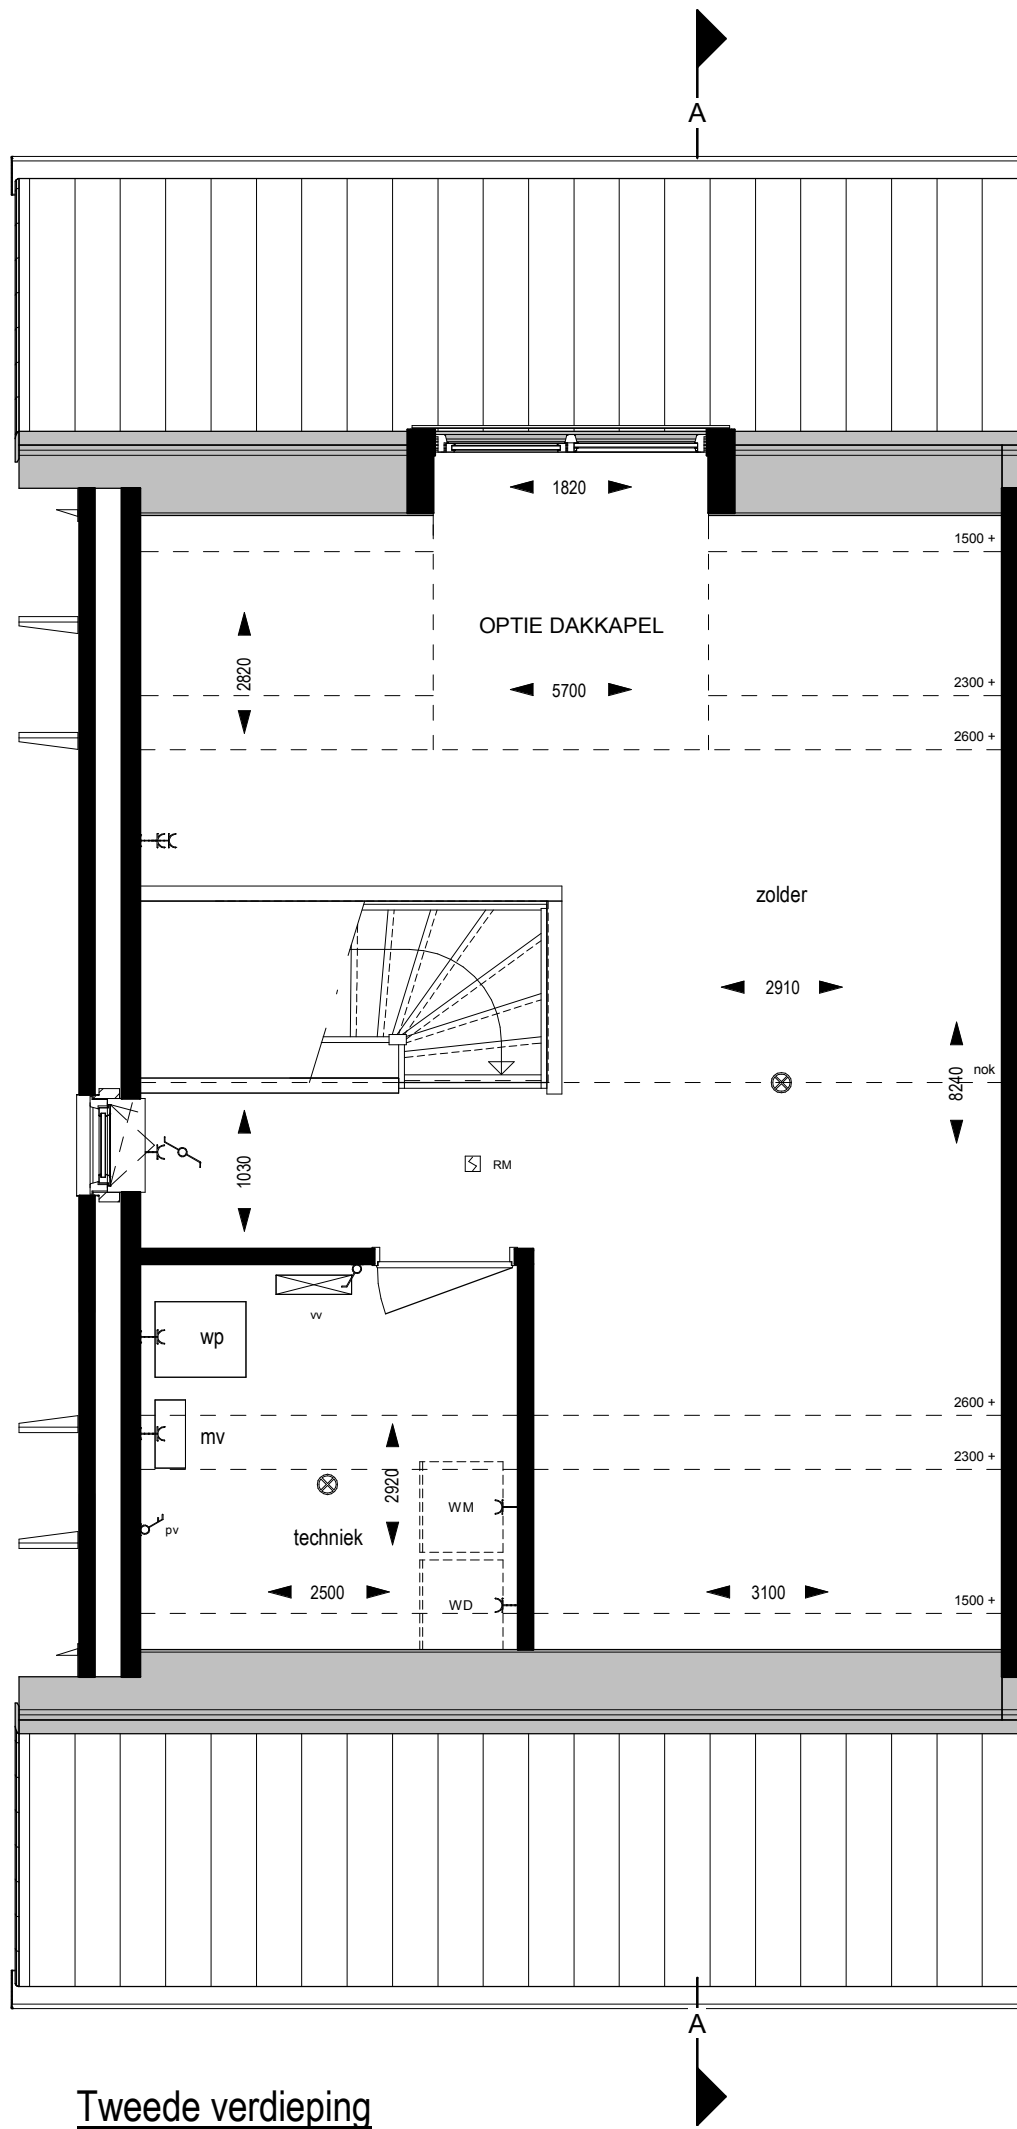

Tweede verdieping

Opties 2[^]1 kap woningen

omschrijving: optie dakkapel

schaal: 1 : 50

datum: 04-06-2019

Ontwerp:

P A L A Z Z O

Realisatie:



Ontwikkeling:





Achtergevel

Opties 2^1 kap woningen

omschrijving: optie dakkapel

schaal: 1 : 100

datum: 04-06-2019

Ontwerp:


P A L A Z Z O

Realisatie:

K DAT STAAT
KREUNEN

Ontwikkeling:

 bpd

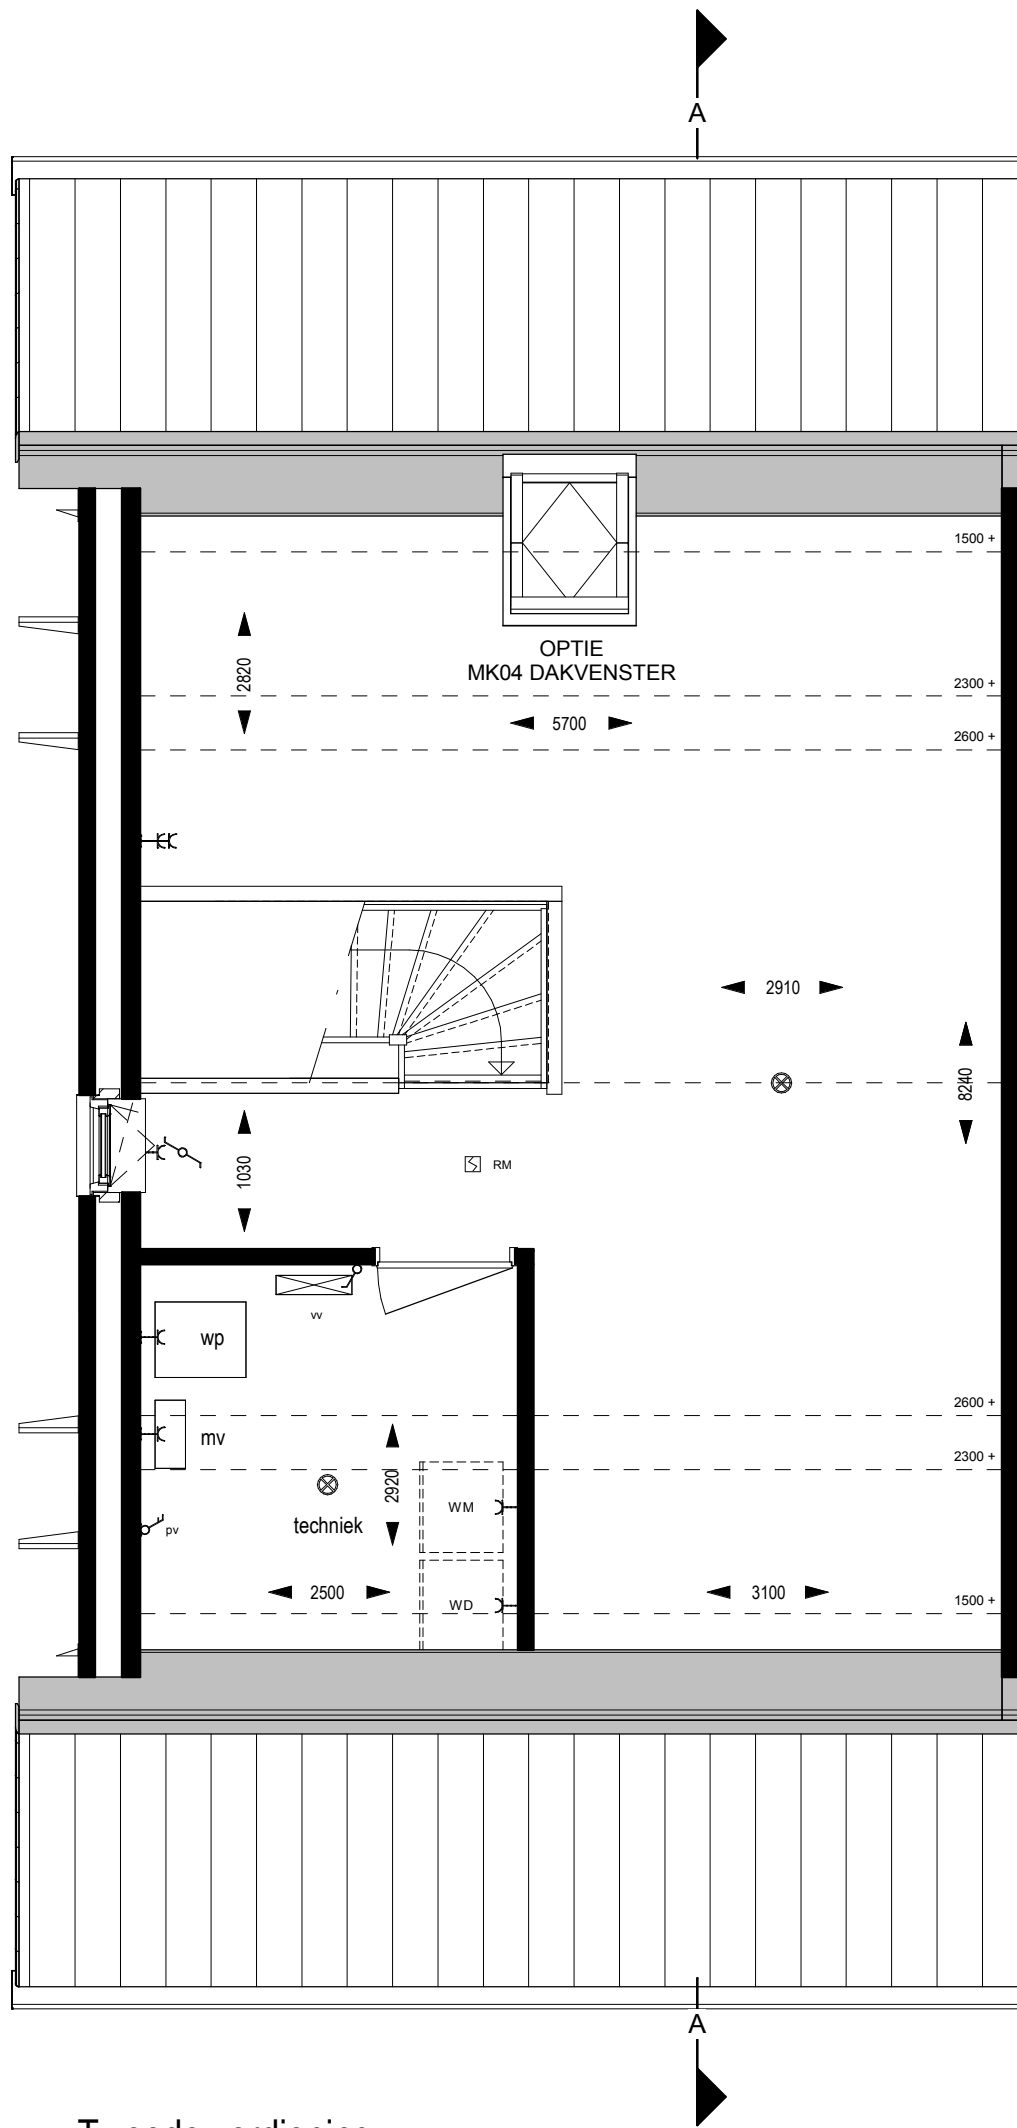

Tweede verdieping

omschrijving: optie dakvenster

schaal: 1 : 50

datum: 04-06-2019

Ontwerp:

P A L A Z Z O

Realisatie:



Ontwikkeling:





Achtergevel

omschrijving: optie dakvenster

schaal: 1 : 100

datum: 04-06-2019

Ontwerp:

P A L A Z Z O

Realisatie:

K DAT STAAT
KREUNEN

Ontwikkeling:

 bpd