

RENVOOI

	rookmelder		
	mechanische ventilatie		
	opstelplaats wasmachine en wasdroger		
	verdeler vloerverwarming		
	wastafel		
	fontein		
	douchehoek		
	elektrische radiator		
	hemelwaterafvoer		
	opstelplaats warmtepomp		
	ventilatioerooster		
	enkele schakelaar		plafond lichtpunt
	serie schakelaar		wand lichtpunt
	wissel schakelaar		belschel
	werkschakelaar pv		beldrukker
	enkele wandcontactdoos		wandcontactdoos koelkast
	enkele wandcontactdoos spatwaterdicht		wandcontactdoos vaatwasser
	dubbele wandcontactdoos verticaal		wandcontactdoos afzuiger
	perilex wandcontactdoos (2-fase)		wandcontactdoos magnetron
	loze leiding		TEL ledige buis
	aansluitpunt thermostaat / naregelaar		TV ledige buis
	aansluitpunt CO2 melder / hoofd bediening		afzuigpunt MV (vloer of wand, positie indicatief, door installateur te bepalen)

Rijwoningen

Type A1
Bouwnummer: 52

Type A1sp
Bouwnummer: 56

Type A2
Bouwnummers: 53, 54, 55

omschrijving: RENVOOI

schaal: 1 : 100

datum: 04-06-2019

Ontwerp:




Realisatie:



Ontwikkeling:



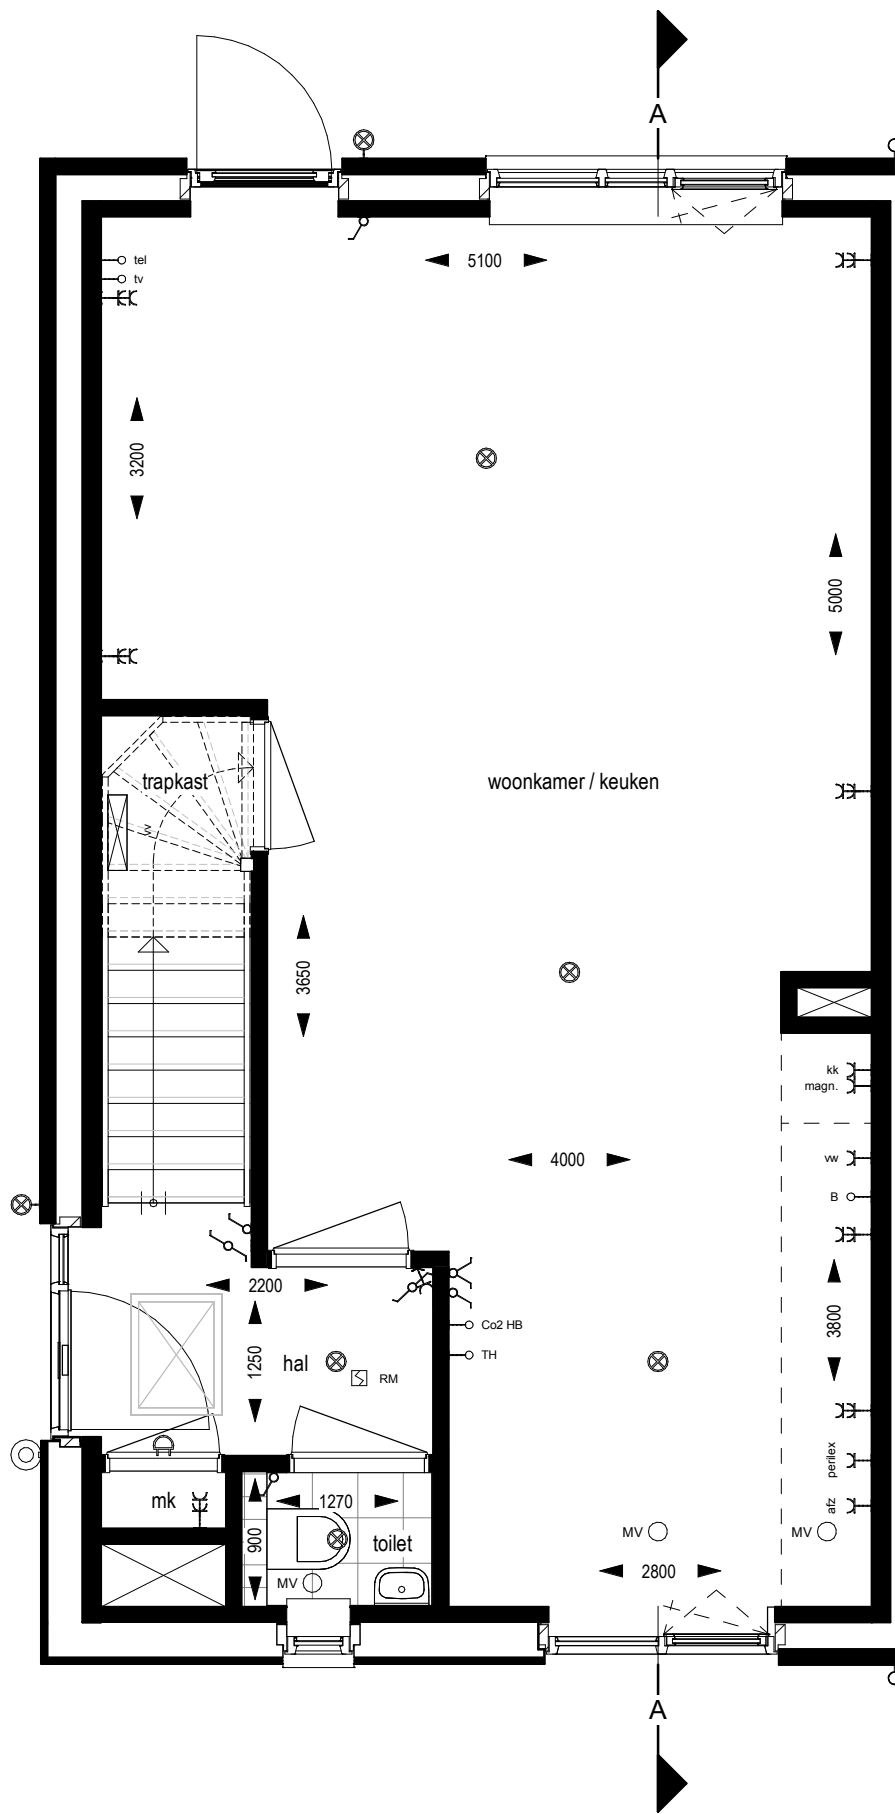

Begane grond

Rijwoningen

Type A1
Bouwnummer: 52

Type A1sp
Bouwnummer: 56

omschrijving: begane grond

schaal: 1 : 50

datum: 04-06-2019

Ontwerp:




Realisatie:



Ontwikkeling:



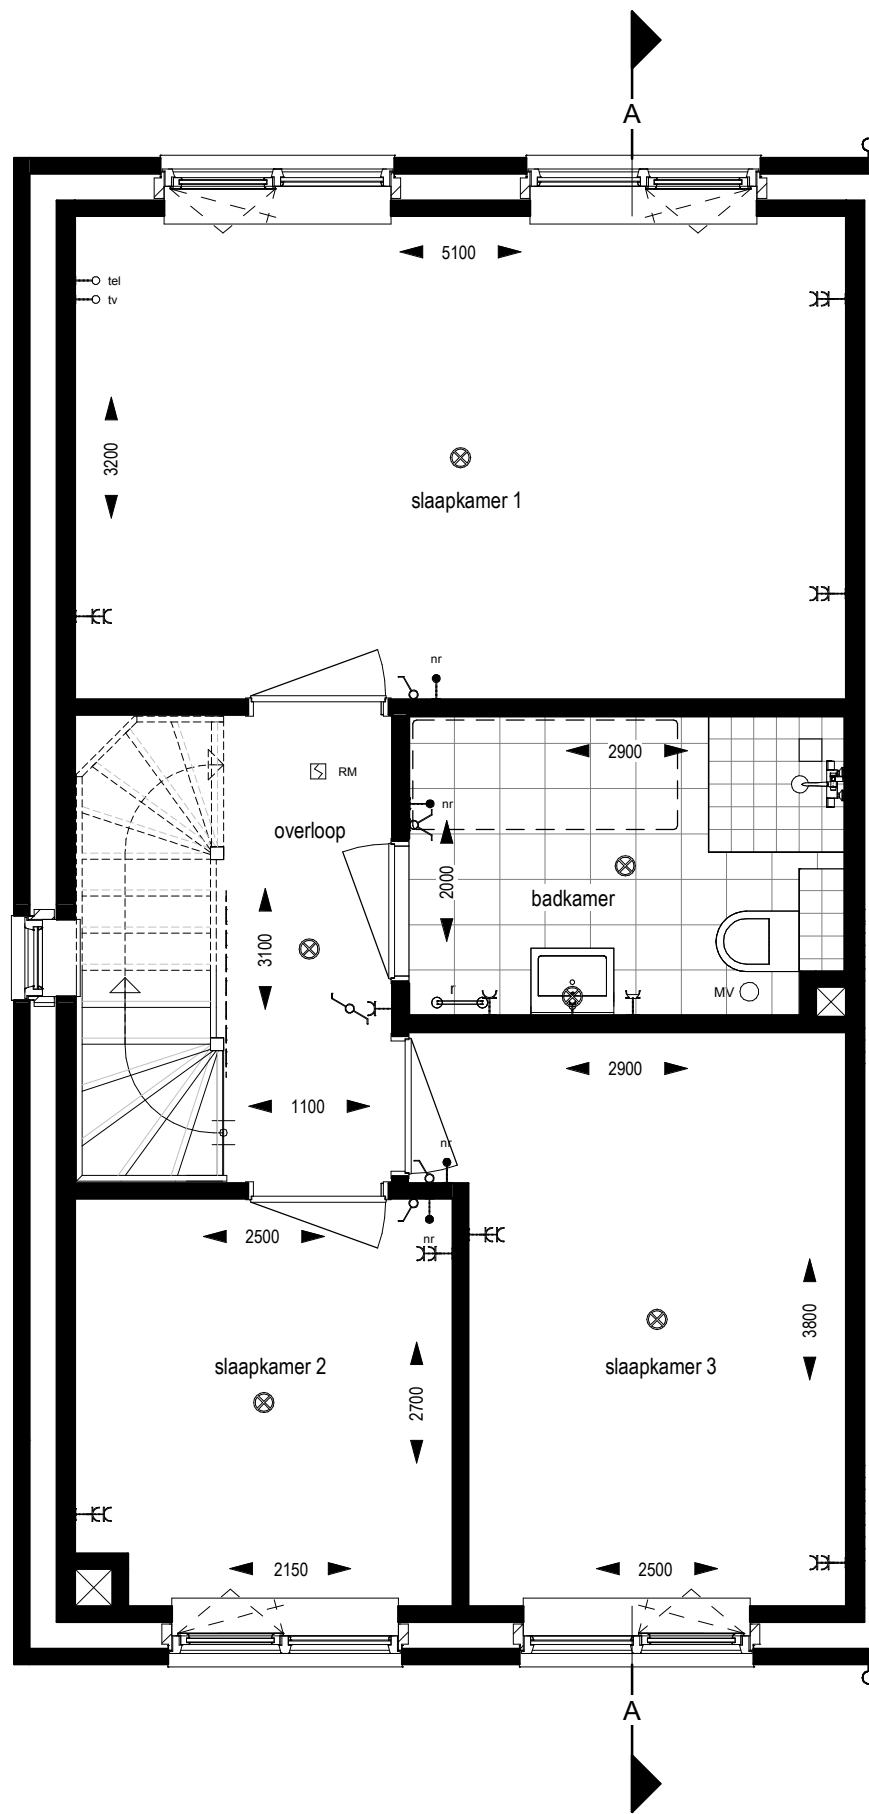

Eerste verdieping

Rijwoningen

Type A1
Bouwnummer: 52

Type A1sp
Bouwnummer: 56

omschrijving: eerste verdieping

schaal: 1 : 50

datum: 04-06-2019

Ontwerp:


P A L A Z Z O

Realisatie:



Ontwikkeling:



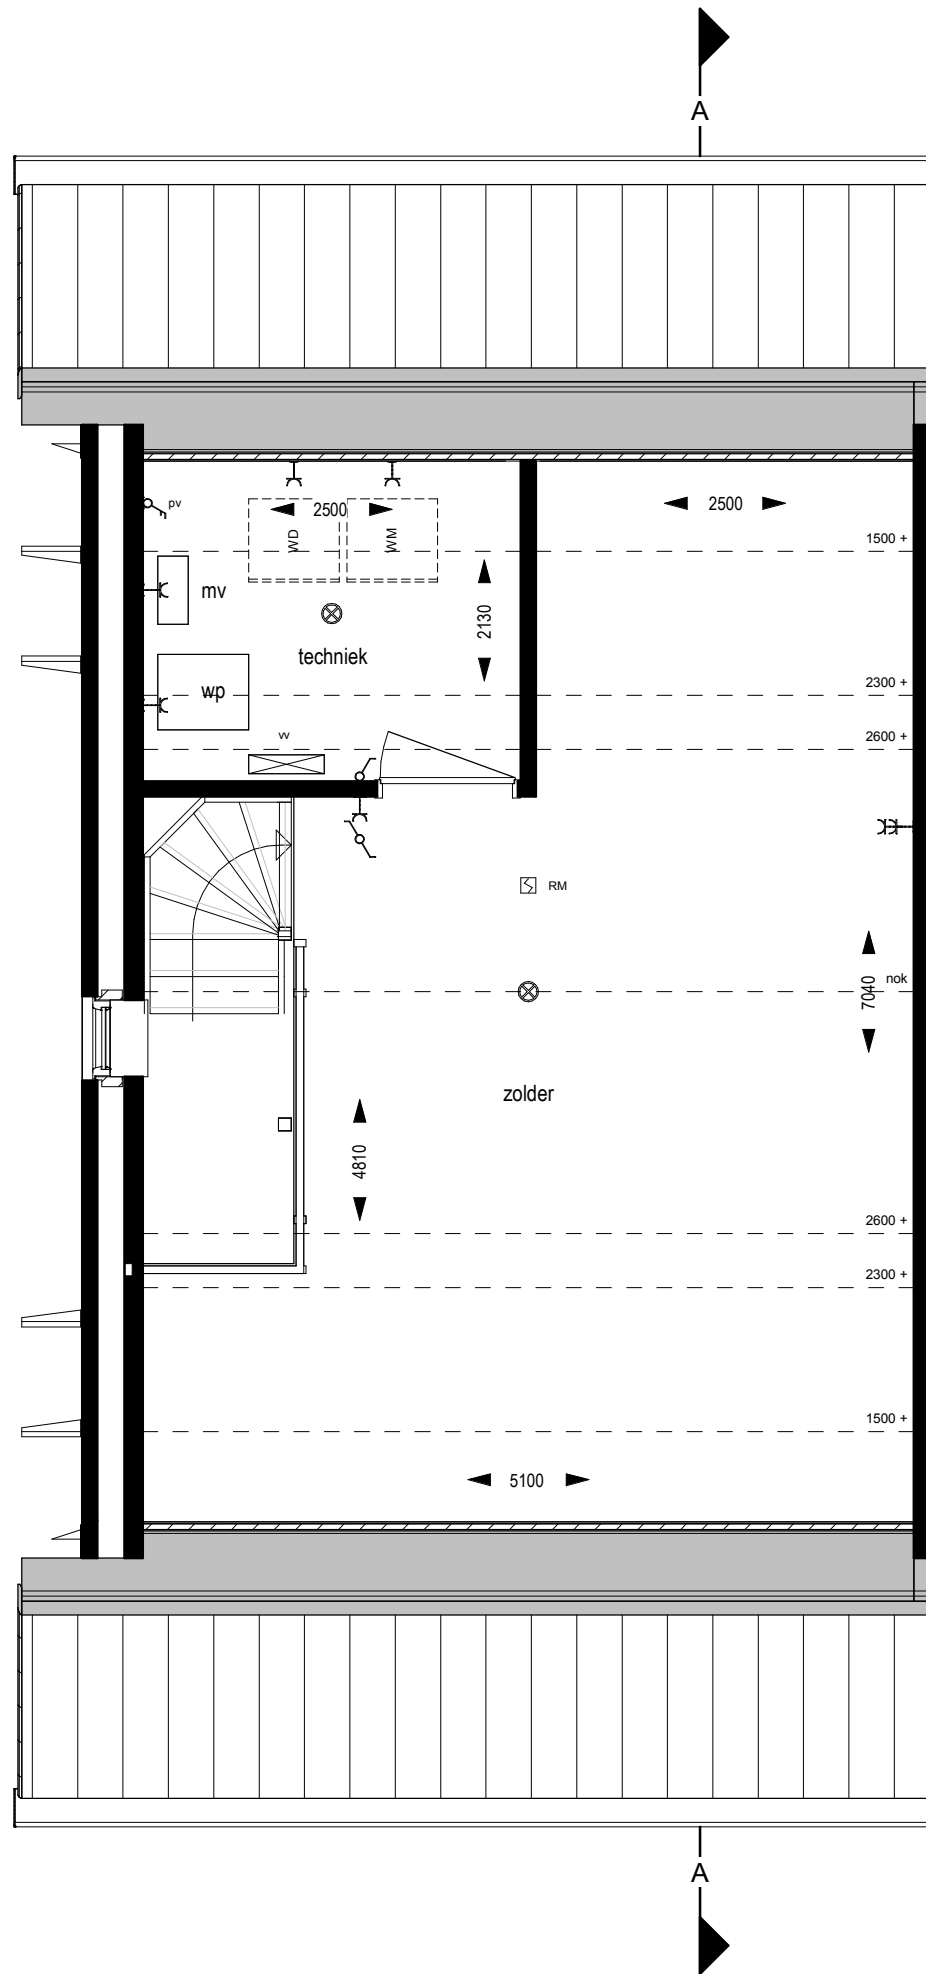

Tweede verdieping

Rijwoningen

Type A1
Bouwnummer: 52

Type A1sp
Bouwnummer: 56

omschrijving: tweede verdieping

schaal: 1 : 50

datum: 04-06-2019

Ontwerp:


P ^ l ^ z z o

Realisatie:



Ontwikkeling:



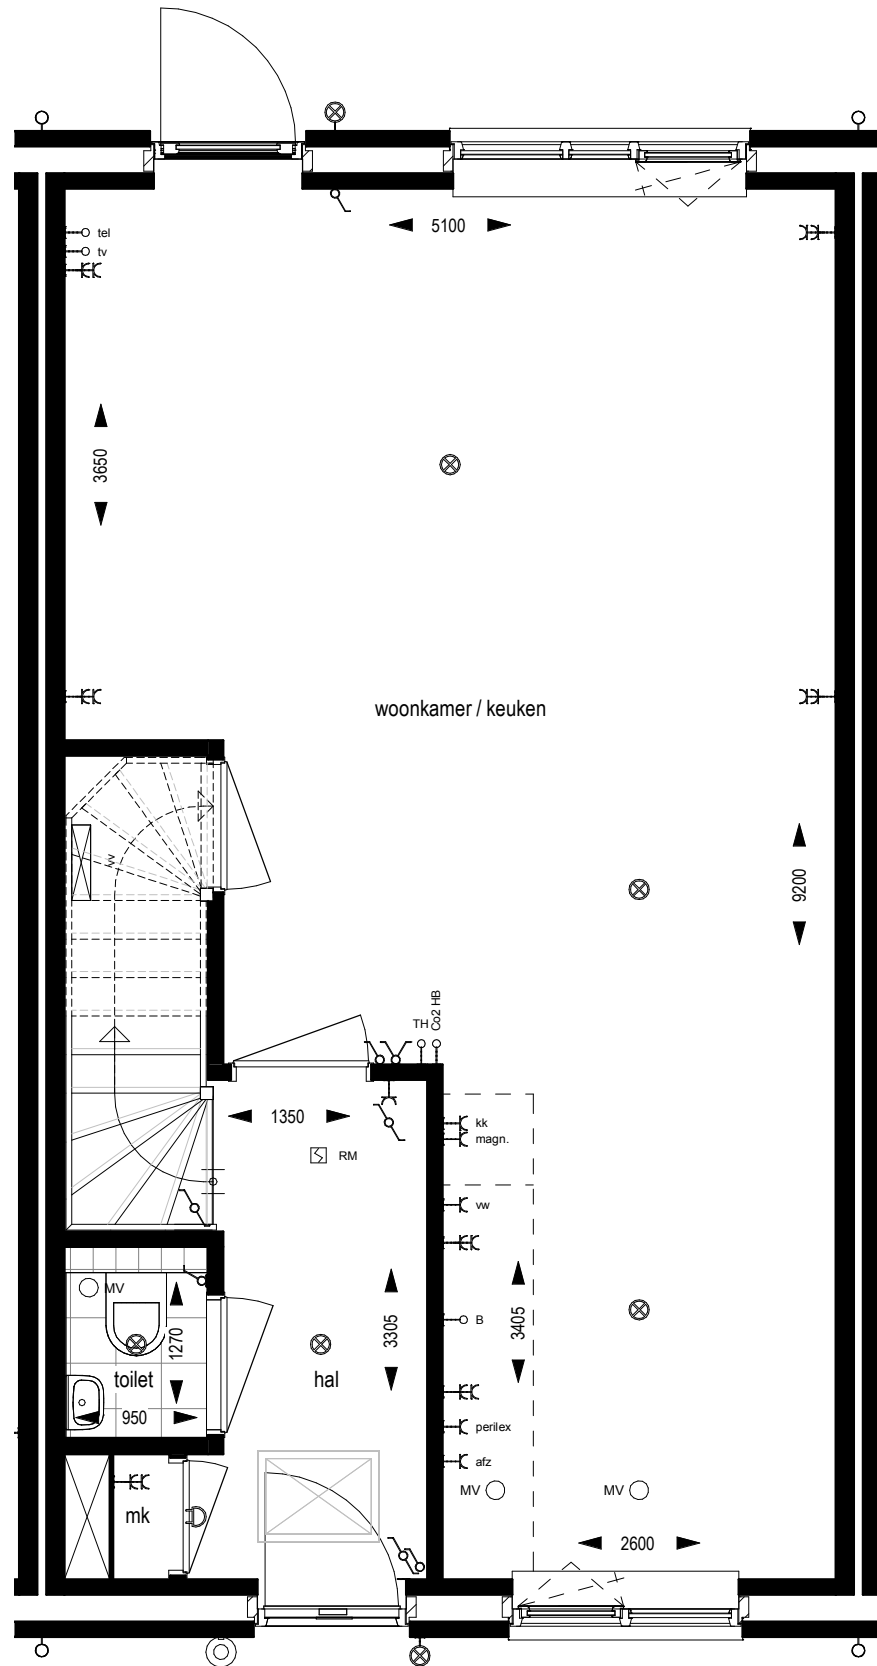

Begane grond

getekend: bwnr. 53, 54, 55
type A2

Rijwoningen

Type A2
Bouwnummers: 53, 54, 55

omschrijving: begane grond

schaal: 1 : 50

datum: 04-06-2019

Ontwerp:




Realisatie:



Ontwikkeling:



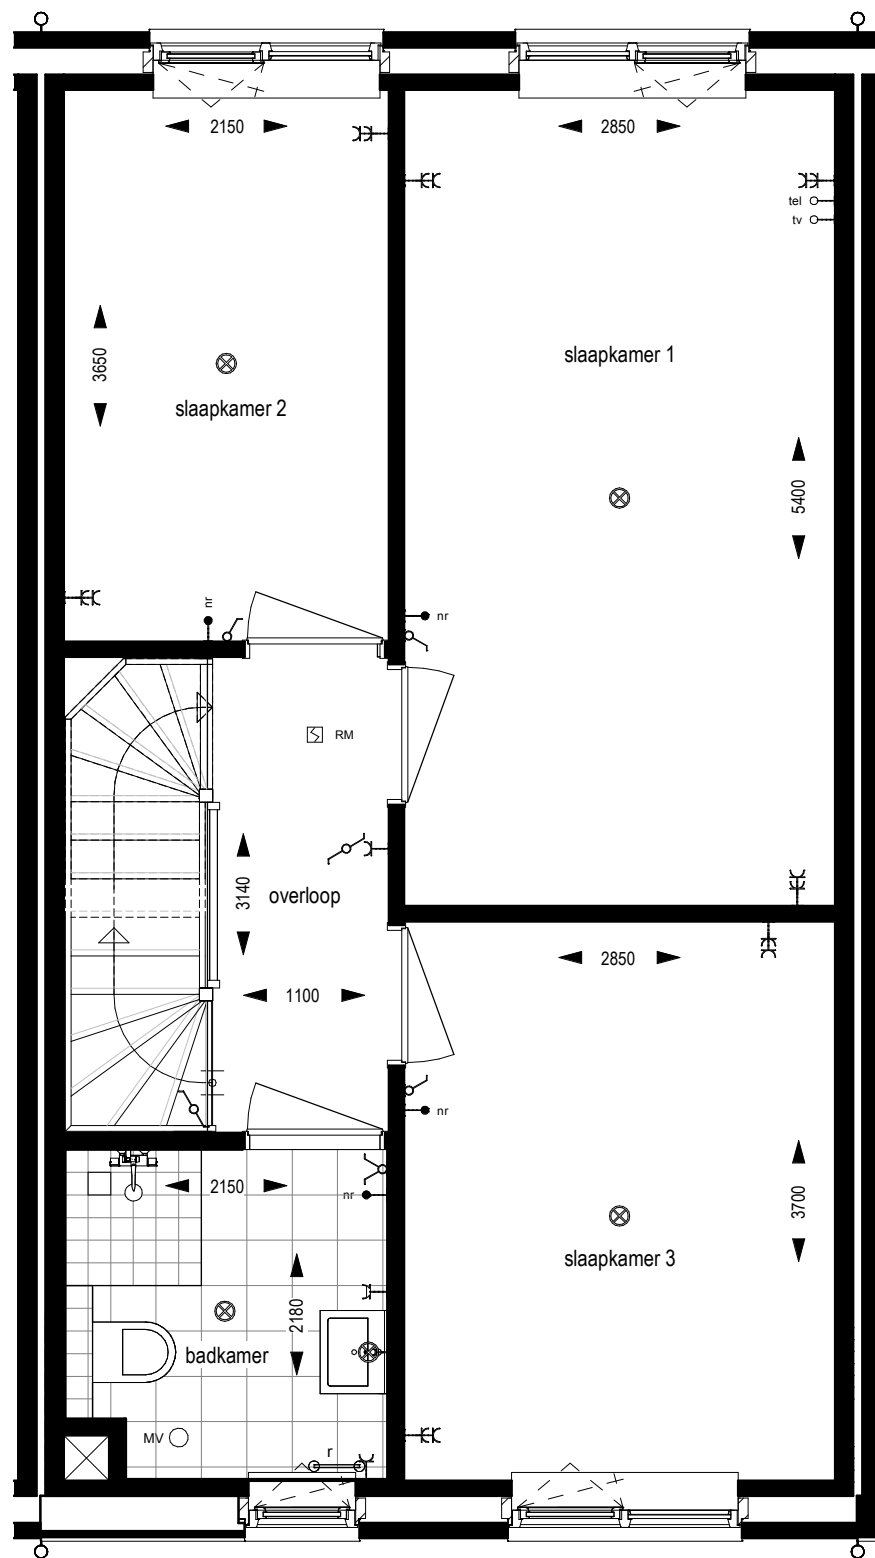

Eerste verdieping

Rijwoningen

Type A2
 Bouwnummers: 53, 54, 55

omschrijving: eerste verdieping

schaal: 1 : 50

datum: 04-06-2019

Ontwerp:




Realisatie:



Ontwikkeling:



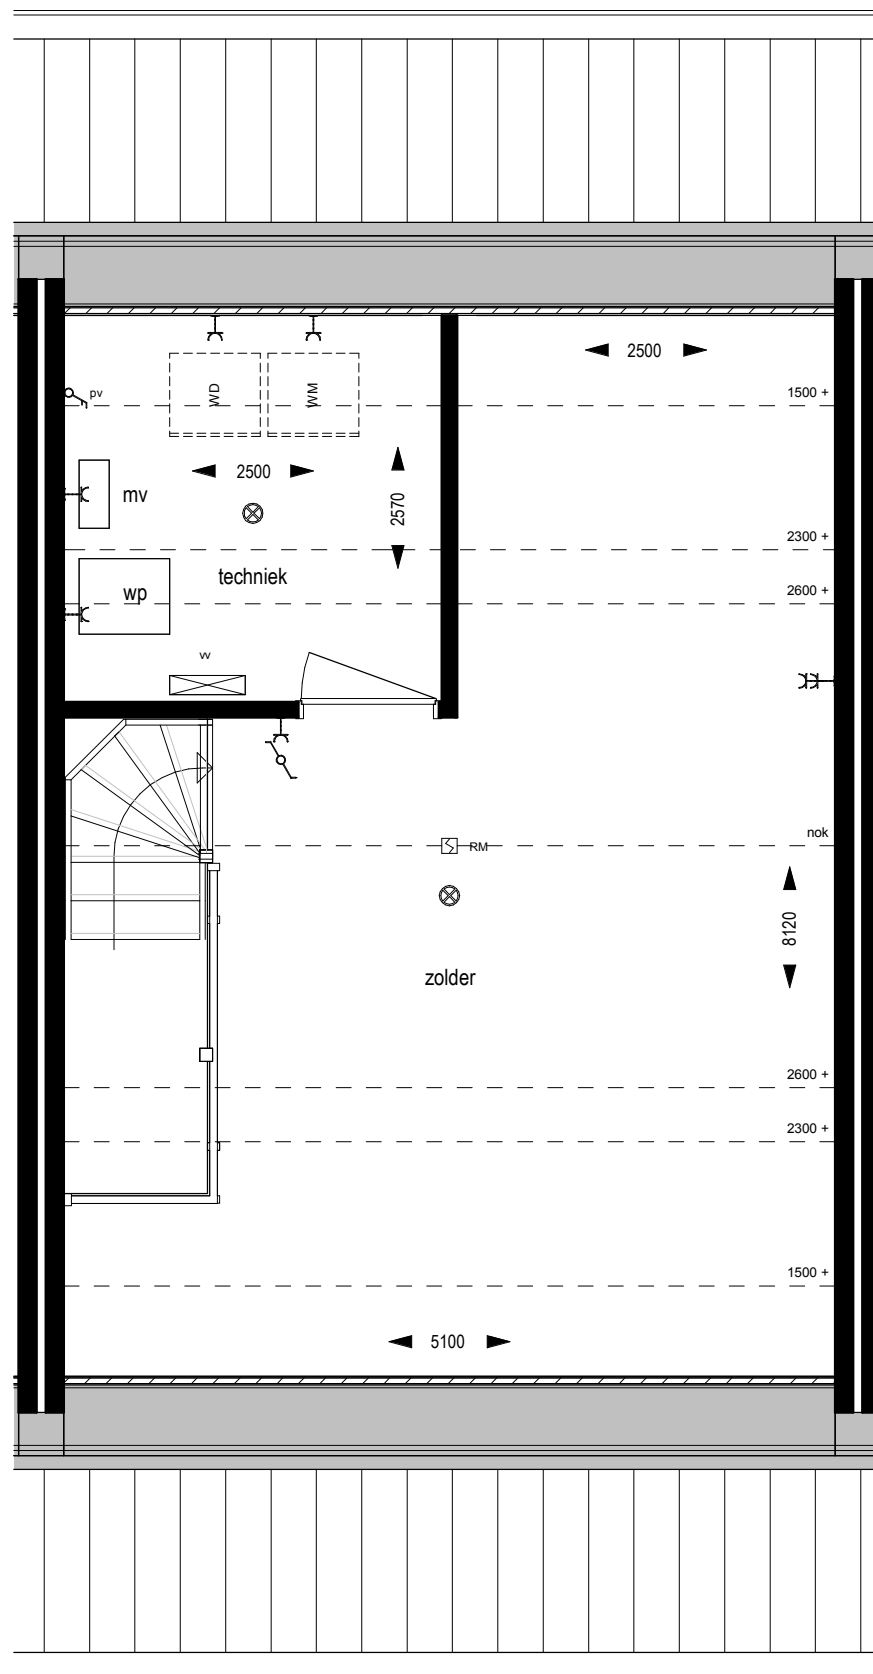

Tweede verdieping

Rijwoningen

Type A2
 Bouwnummers: 53, 54, 55

omschrijving: tweede verdieping

schaal: 1 : 50

datum: 04-06-2019

Ontwerp:



Realisatie:



Ontwikkeling:





Voorgevel

Rijwoningen

Type A1
Bouwnummer: 52

Type A1sp
Bouwnummer: 56

Type A2
Bouwnummers: 53, 54, 55

omschrijving: voorgevel

schaal: 1 : 100

datum: 04-06-2019

Ontwerp:



Realisatie:



Ontwikkeling:





Achtergevel

Rijwoningen

Type A1
Bouwnummer: 52

Type A1sp
Bouwnummer: 56

Type A2
Bouwnummers: 53, 54, 55

omschrijving: achtergevel

schaal: 1 : 100

datum: 04-06-2019

Ontwerp:



Realisatie:



Ontwikkeling:





Linkergevel



Rechtergevel

Rijwoningen

Type A1
Bouwnummer: 52

Type A1sp
Bouwnummer: 56

omschrijving: linker- en rechtergevel

schaal: 1 : 100

datum: 04-06-2019

Ontwerp:


P A L A Z Z O

Realisatie:

K DAT STAAT
KREUNEN

Ontwikkeling:

 bpd

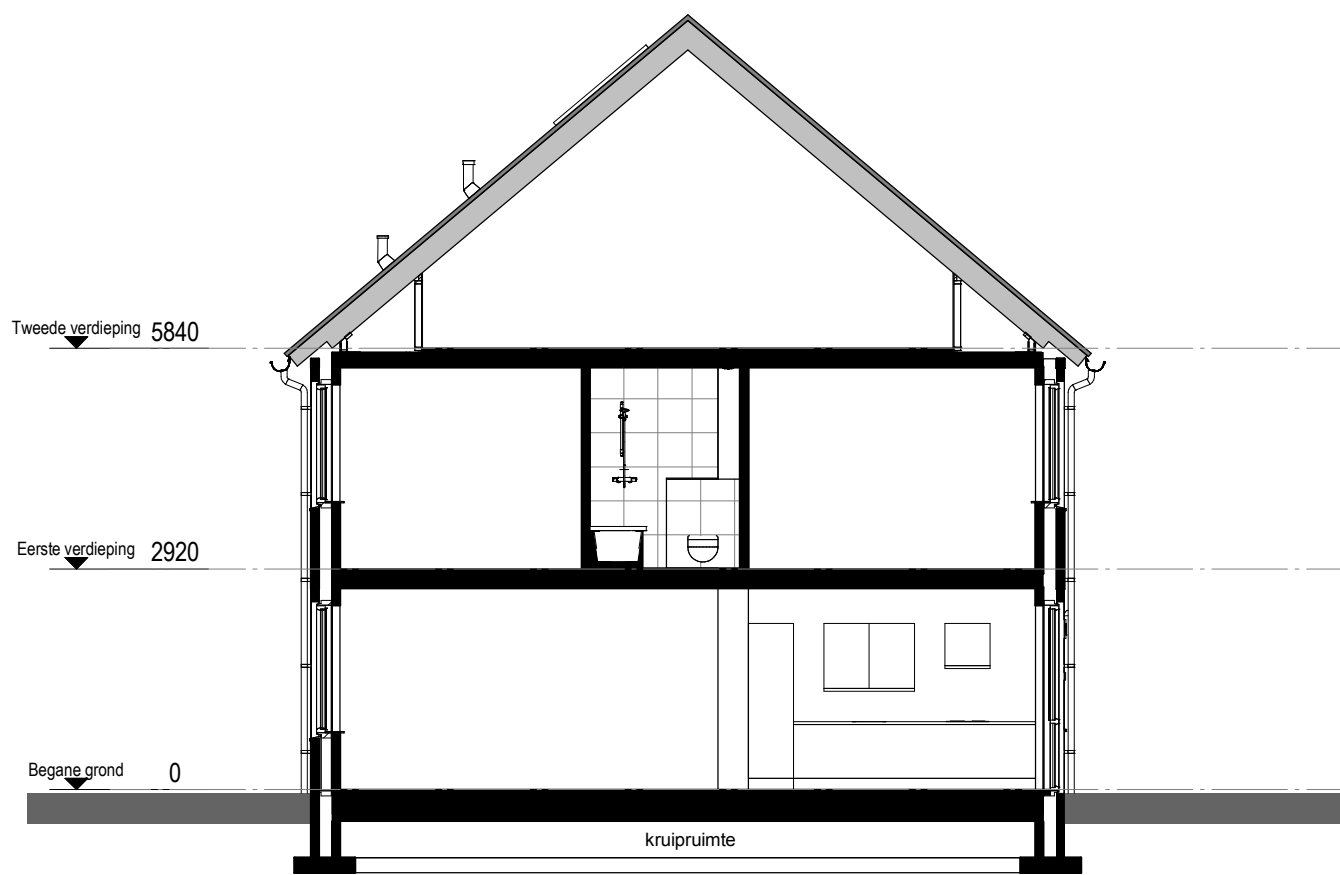

Doorsnede A

Rijwoningen

Type A1
Bouwnummer: 52

Type A1sp
Bouwnummer: 56

omschrijving: doorsnede a

schaal: 1 : 100

datum: 04-06-2019

Ontwerp:



Realisatie:



Ontwikkeling:

